



PRZEKRÓJ POPRZECZNY A-A

1:100
1:500

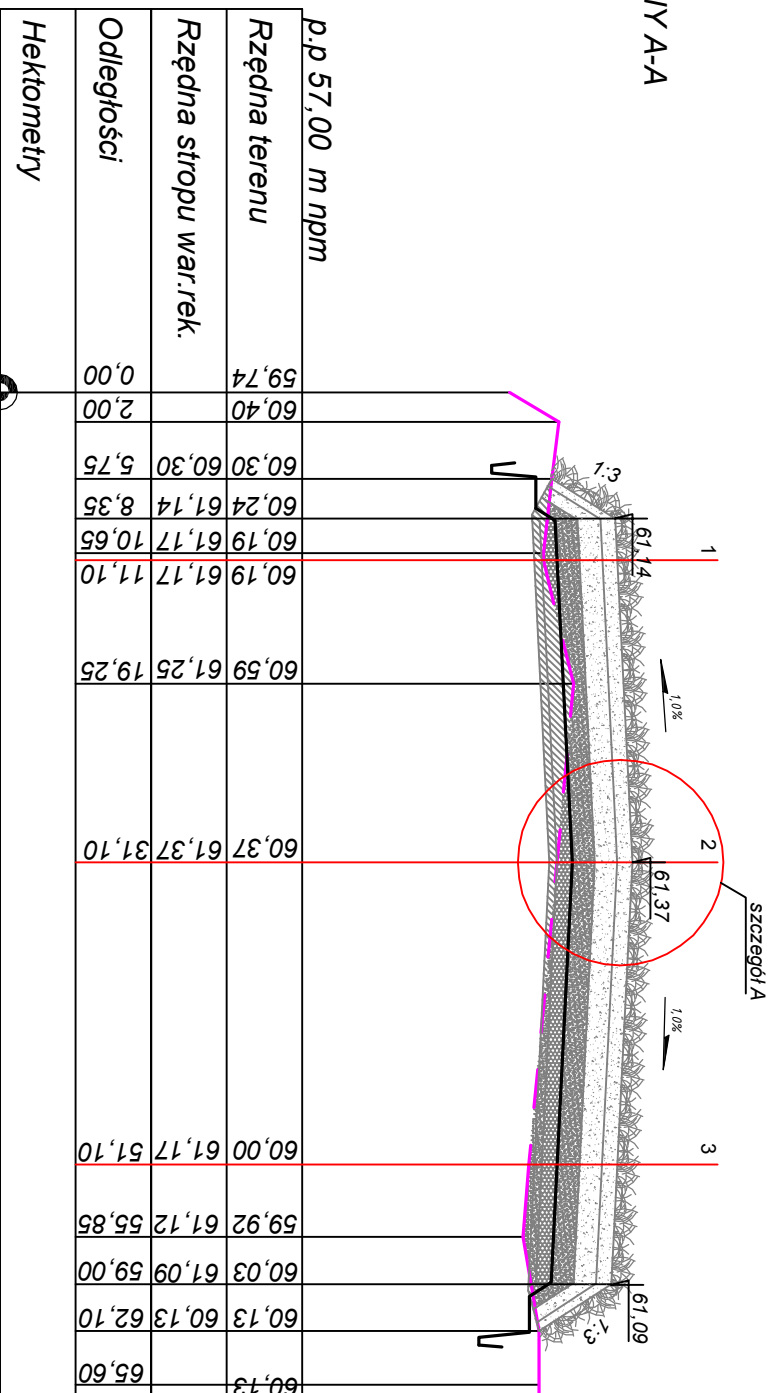

0+000

szczegół A
skala 1:50

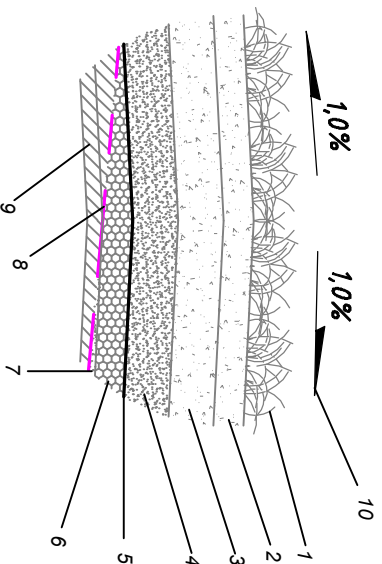

- 1 - trawa
- 2 - warstwa humusu 0,2 m
- 3 - warstwa podglebia (ziemia) 0,3 m
- 4 - warstwa drenżowa - ochronna P_b, Po 0,3 m
- 5 - warstwa uszczelniająca - bentonmata 3 kg/m²
- 6 - warstwa odgazowująca ż 0,2 m
- 7 - warstwa wyrównawcza - P 0,1 m
- 8 - Istniejący teren
- 9 - odpady do przemieszczenia
- 10 - spadki wierzchołwiny



INWESTOR	CELOWY ZWIĄZEK GMIN CZG 12				
ZAKŁAD	SKŁADOWISKO ODPADÓW KOMUNALNYCH W BLEDEWIE				
OBIEKT	REKUL TYWACJA SKŁADOWISKA ODPADÓW INNYCH NIŻ NIEBEZPIECZNE I OBOJĘTNE W MIEJSCOWOŚCI BLEDEW				
NAMAZWA DOKUMENTACJI	PRZEKRÓJ POPRZECZNY A-A				
TREŚĆ RYSUNKU	Imię i Nazwisko				
	Nr uprawnień		Podpis		Data / Skala
OPRACOWAŁ	mgr inż. Bartłomiej Adamiec				07.2011
OPRACOWAŁ	mgr inż. Karolina Paech		WK/P/0355/ POOS/09		1:100 1:500
	2				