
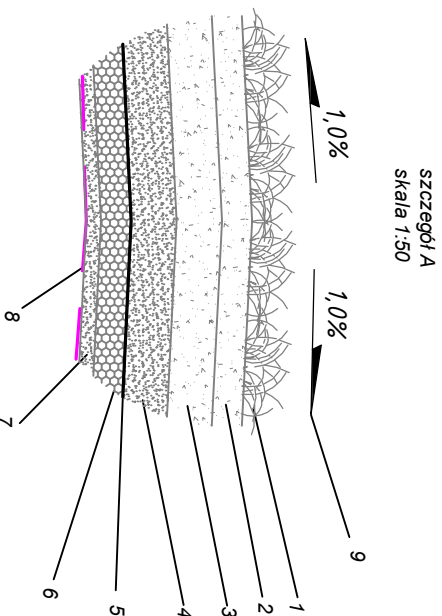


PRZEKRÓJ POPRZECZNY B-B

1:100
1:500

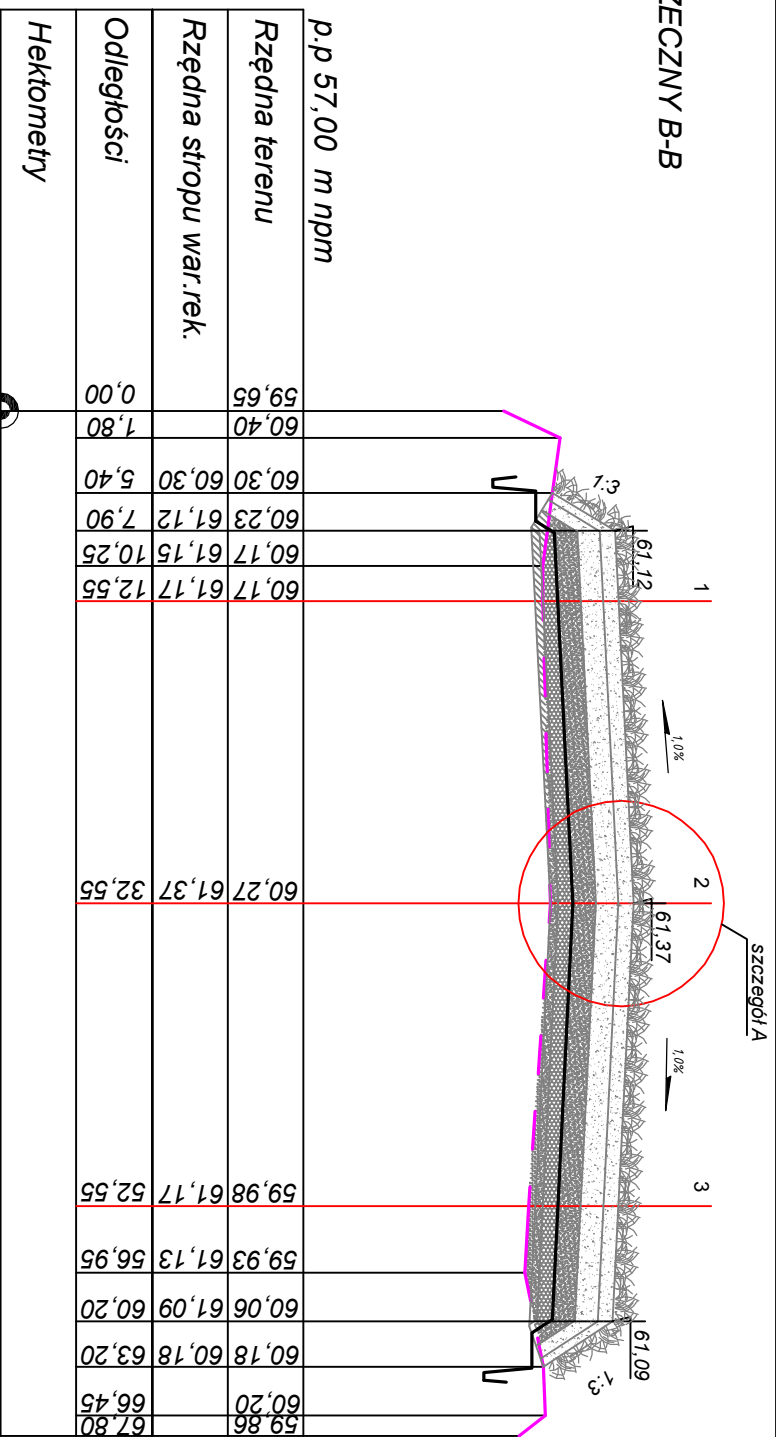

szczęgiel A
skala 1:50

- 1 - trawa
- 2 - warstwa humusu 0,2 m
- 3 - warstwa podglebia (ziemia) 0,3 m
- 4 - warstwa drenazowa - ochronna P_b, Po 0,3 m
- 5 - warstwa uszczelniająca - bentonita 3 kg/m²
- 6 - warstwa odgazowująca z 0,2 m
- 7 - warstwa wyrownawcza - P 0,1 m
- 8 - Istniejący teren
- 9 - spadki wierzchołiny



INWESTOR		CELOWY ZWIĄZEK GMIN CZG 12			
ZAKŁAD	OBIEKT	SKŁADOWISKO ODPADÓW KOMUNALNYCH W BLEDEWIE			
NAZWA	DOKUMENTACJI	REKUL TYWACJA SKŁADOWISKA ODPADÓW INNYCH NIŻ NIEBEZPIECZNE I OBOJETNE W MIEJSCOWOŚCI BLEDEW			
TREŚĆ RYSUNKU	PRZEKRÓJ POPRZECZNY B-B				
OPRACOWAŁ	Imię i Nazwisko	Nr uprawnień	Podpis	Data / Skala	Nr rys.
OPRACOWAŁ	mgr inż. Bartłomiej Adamiec			07.2011	3
OPRACOWAŁ	mgr inż. Karolina Paech	WK/P/0355/ POOS/09		1:100 1:500	