PRZEKRÓJ POPRZECZNY C-C

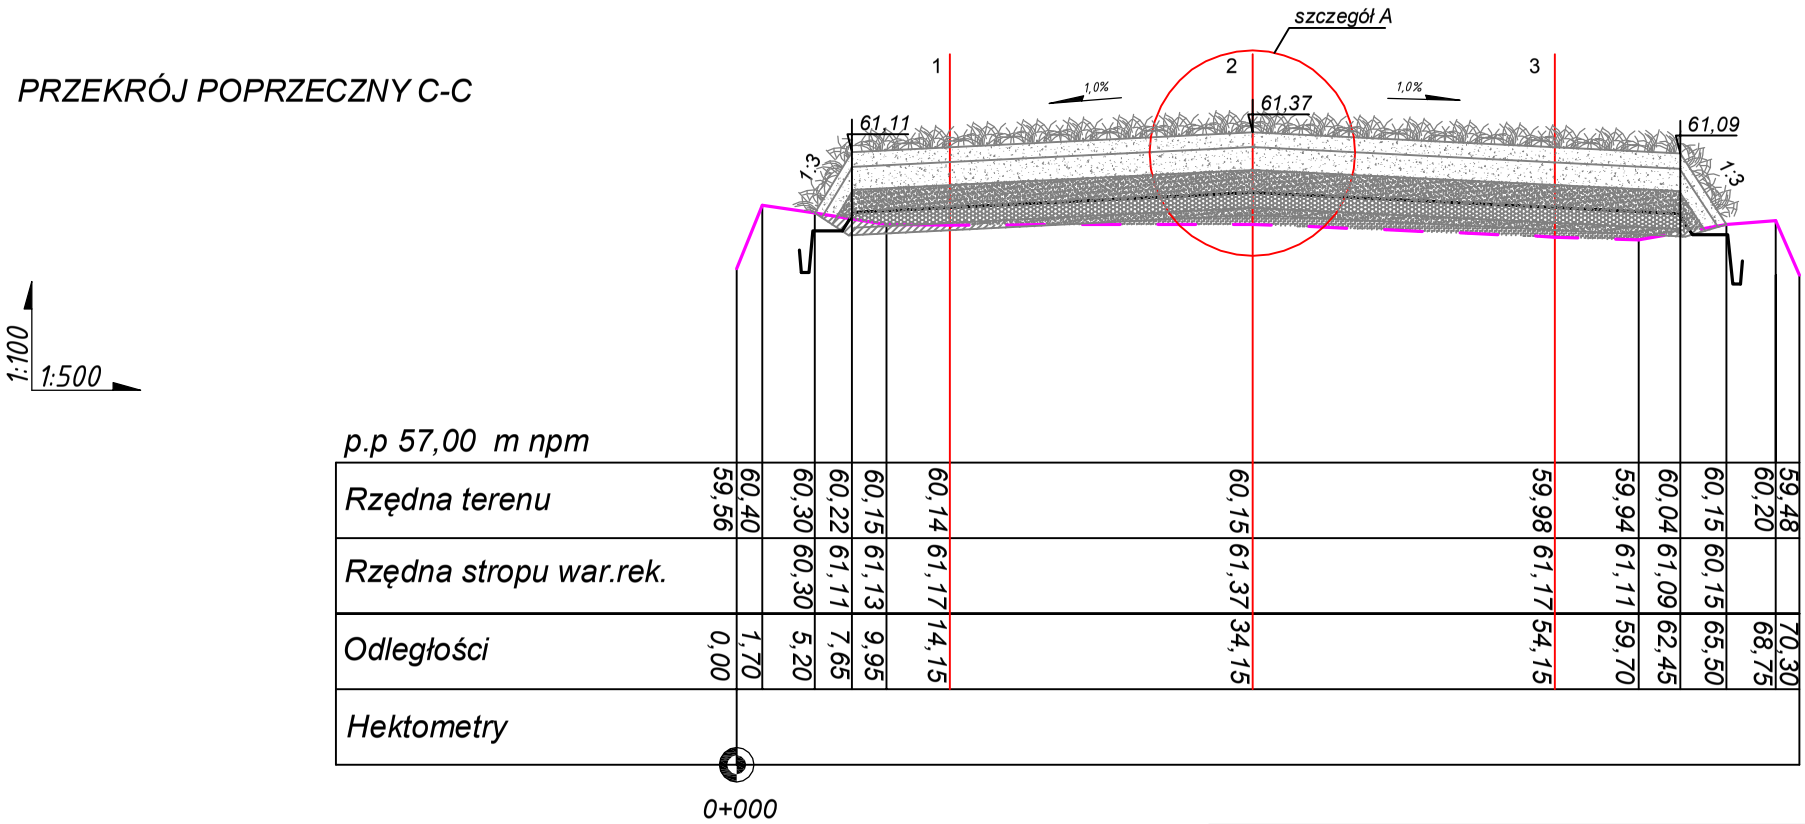

szczegół A
skala 1:50

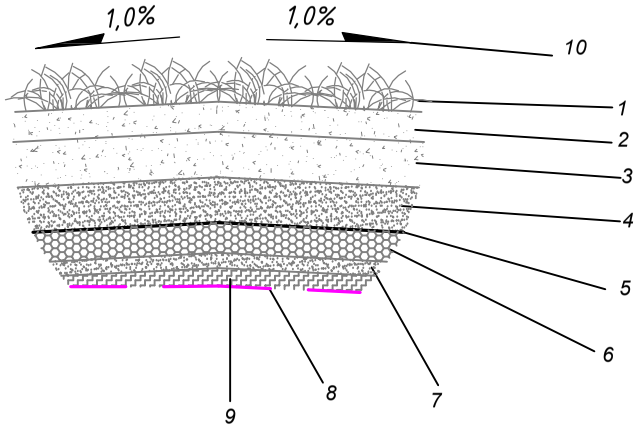

1 - trawa
2 - warstwa humusu 0,2 m
3 - warstwa podglebia (ziemia) 0,3 m
4 - warstwa drenażowo - ochronna Pb, Po 0,3 m
5 - warstwa uszczelniająca - bentomata 3 kg/m ²
6 - warstwa odgazowująca Ż 0,2 m
7 - warstwa wyrównawcza - P 0,1 m
8 - istniejący teren
9 - przemieszczone odpady
10 - spadki wierzchowiny

APRIVA

INWESTOR	CELOWY ZWIĄZEK GMIN CZG 12				
ZAKŁAD / OBIEKT	SKŁADOWISKO ODPADÓW KOMUNALNYCH W BLEDZEWIE				
NAZWA DOKUMENTACJI	REKULTYWACJA SKŁADOWISKA ODPADÓW INNYCH NIŻ NIEBEZPIECZNE I OBOJĘTNE W MIEJSCOWOŚCI BLEDZEW				
TREŚĆ RYSUNKU	PRZEKRÓJ POPRZECZNY C-C				
	Imię i Nazwisko	Nr uprawnień	Podpis	Data / Skala	Nr rys.
OPRACOWAŁ	mgr inż. Bartłomiej Adamiec			07.2011	4
OPRACOWAŁ	mgr inż. Karolina Paech	WKP/0355/ POOS/09		1: 100/500	