PRZEKRÓJ PODŁUŻNY 1-1

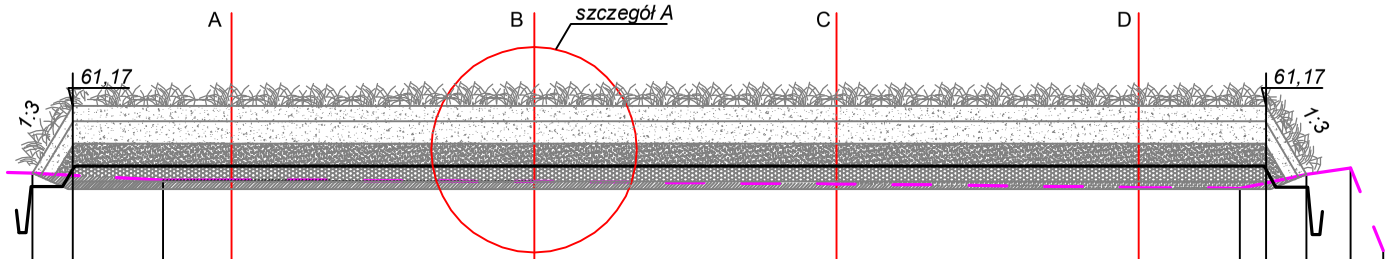

1:100
1:500

p.p 57,00 m npm

Rzędna terenu	60,30	60,28	60,25	60,19	60,19	60,17	60,14	60,09	60,08	60,15	60,26	60,35	59,26	
Rzędna stropu war.rek.		60,28	61,17	61,17	61,17	61,17	61,17	61,17	61,17	61,17	60,26			
Odległości	0,00	5,75	8,40	14,40	18,95	38,95	58,95	78,95	85,65	87,35	90,00	92,95	95,10	
Hektometry														

0+000

szczegół A
skala 1:50

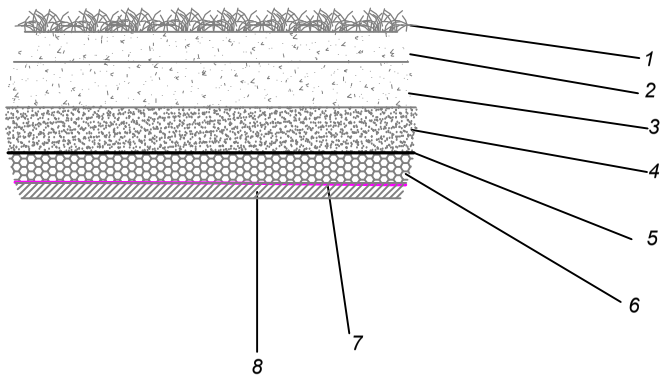

1 - trawa
2 - warstwa humusu 0,2 m
3 - warstwa podglebia (ziemia) 0,3 m
4 - warstwa drenażowo - ochronna Pb, Po 0,3 m
5 - warstwa uszczelniająca - bentomata 3 kg/m ²
6 - warstwa odgazowująca Ż 0,2 m
7 - istniejący teren
8 - odpady do przemieszczenia

APRIVA

INWESTOR	CELOWY ZWIĄZEK GMIN CZG 12				
ZAKŁAD / OBIEKT	SKŁADOWISKO ODPADÓW KOMUNALNYCH W BLEDZEWIE				
NAZWA DOKUMENTACJI	REKULTYWACJA SKŁADOWISKA ODPADÓW INNYCH NIŻ NIEBEZPIECZNE I OBOJĘTNE W MIEJSCOWOŚCI BLEDZEW				
TREŚĆ RYSUNKU	PRZEKRÓJ PODŁUŻNY 1-1				
	Imię i Nazwisko	Nr uprawnień	Podpis	Data / Skala	Nr rys.
OPRACOWAŁ	mgr inż. Bartłomiej Adamiec			07.2011	6
OPRACOWAŁ	mgr inż. Karolina Paech	WKP/0355/ POOS/09		1: 100/500	