



PRZEKRÓJ PODŁUŻNY 2-2

1:100
1:500

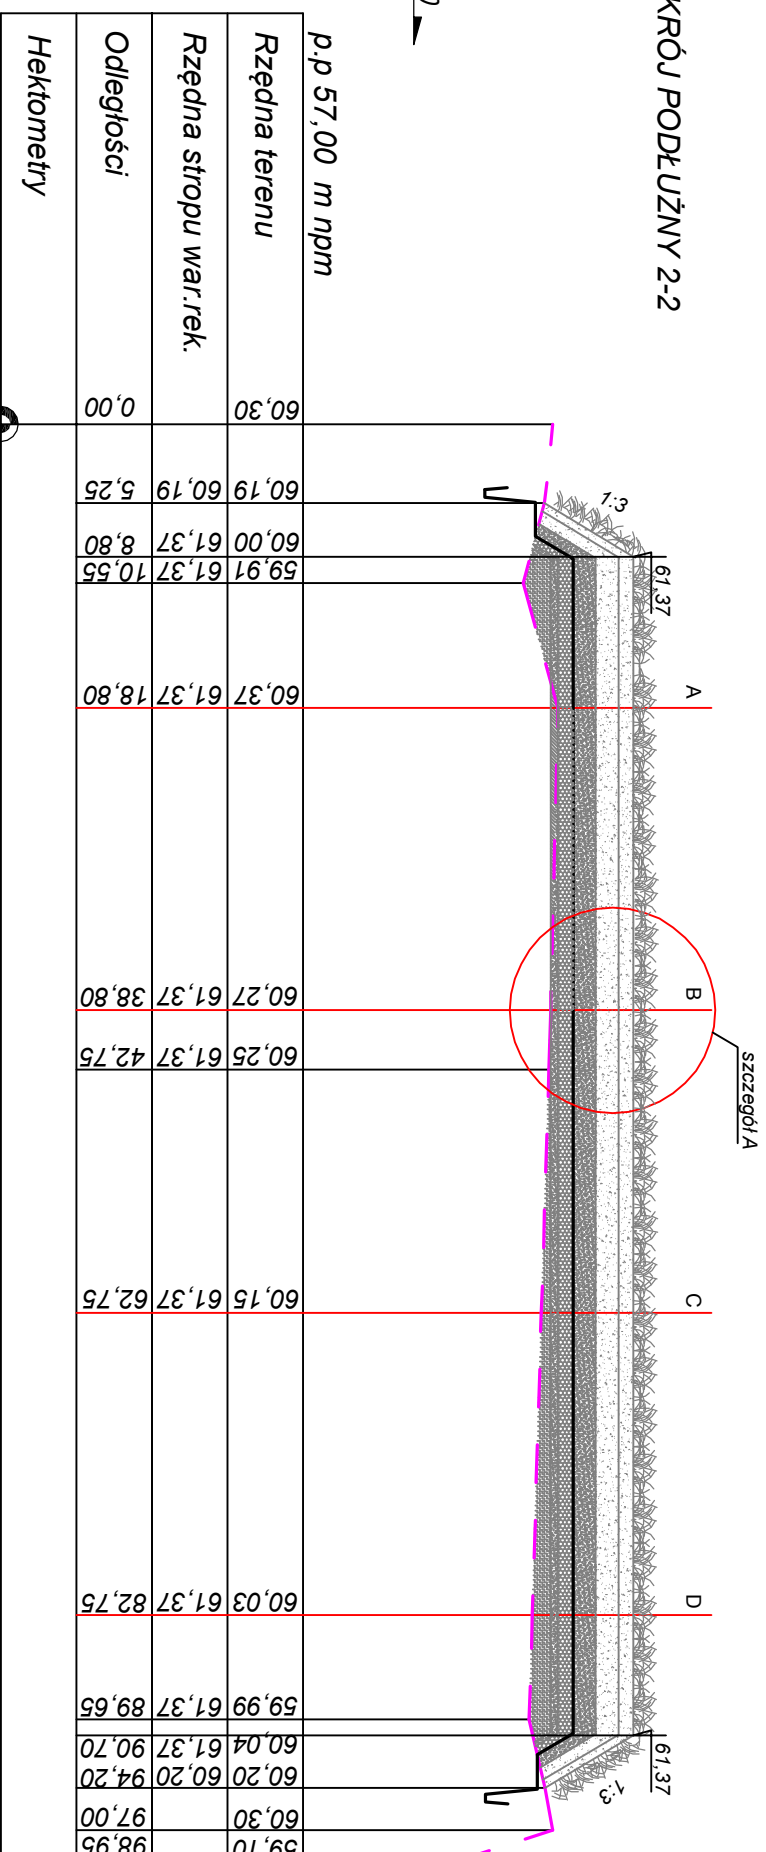

Szczegół A
Skala 1:50

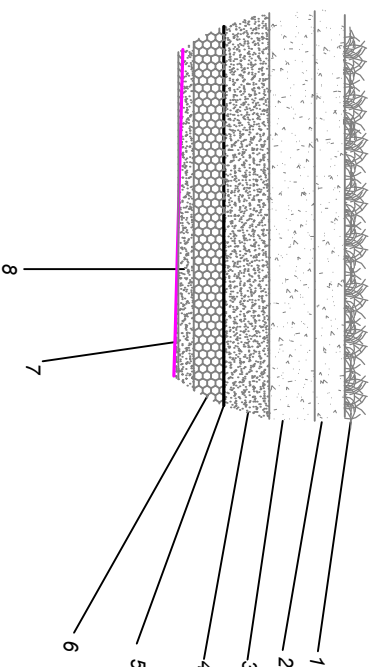

- 1 - trawa
- 2 - warstwa humusu 0,2 m
- 3 - warstwa podglebia (ziemia) 0,3 m
- 4 - warstwa drenazowo - ochronna Pł, Po 0,3 m
- 5 - warstwa uszczelniająca - bentonita 3 kg/m²
- 6 - warstwa odgazowująca ż 0,2 m
- 7 - istniejący teren
- 8 - warstwa wyrównawcza 0,1 m



INWESTOR		CELOWY ZWIĄZEK GMIN CZG 12			
ZAKŁAD	OBIEKT	SKŁADOWISKO ODPADÓW KOMUNALNYCH W BLEDEWIE			
NAZWA DOKUMENTACJI	REKUL TYWACJA SKŁADOWISKA ODPADÓW INNYCH NIŻ NIEBEZPIECZNE I OBOJĘTNE W MIEJSCOWOŚCI BLEDEW				
TREŚĆ RYSUNKU	PRZEKRÓJ PODŁUŻNY 2-2				
OPRACOWAŁ	Imię i Nazwisko	Nr uprawnień	Podpis	Data / Skala	Nr rys.
OPRACOWAŁ	mgr inż. Bartłomiej Adamiec			07.2011	7
OPRACOWAŁ	mgr inż. Karolina Paech	WK/P/0355/POOS/09		1:100 1:500	