



PRZEKRÓJ PODŁUŻNY 3-3

1:100
1:500

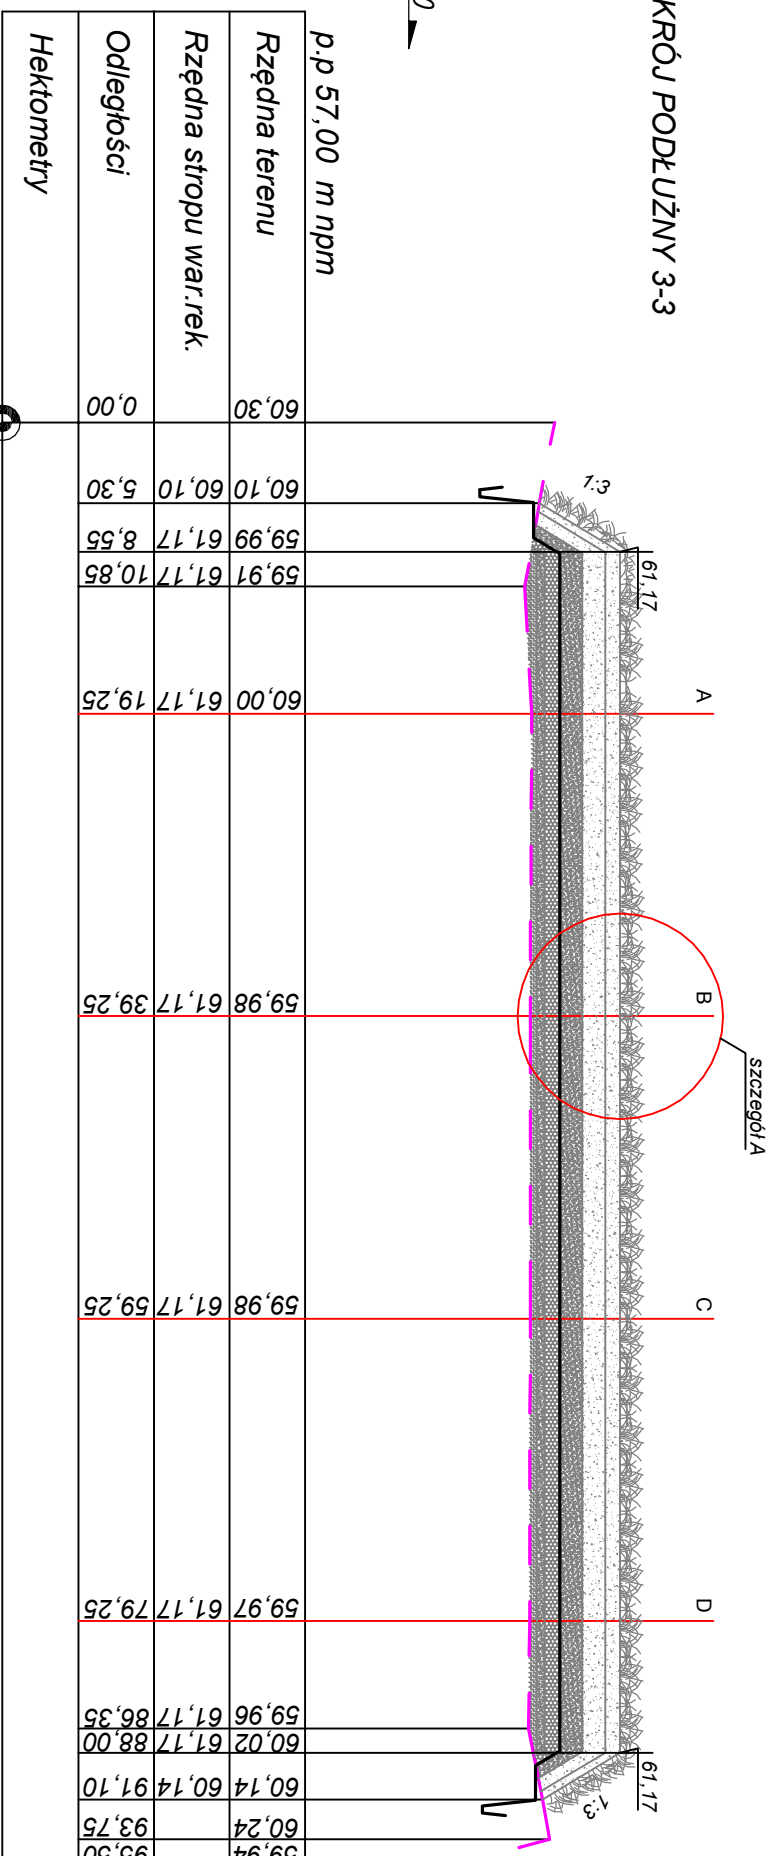

szczegóły A
Skala 1:50

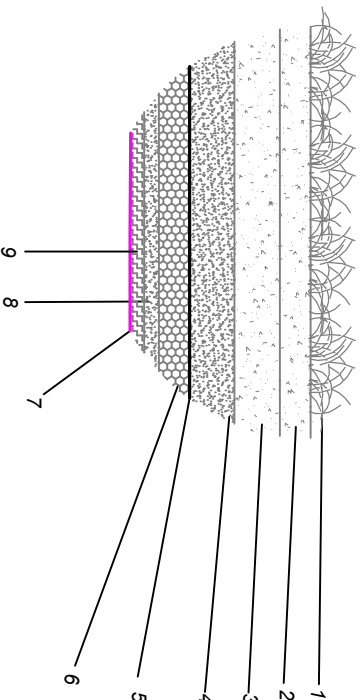

- 1 - trawa
- 2 - warstwa humusu 0,2 m
- 3 - warstwa podglebia (ziemia) 0,3 m
- 4 - warstwa drenazowa - ochronna P_b, Po 0,3 m
- 5 - warstwa uszczelniająca - bentonita 3 kg/m²
- 6 - warstwa odgazowująca ż 0,2 m
- 7 - istniejący teren
- 8 - warstwa wyrównawcza
- 9 - przemieszczone odpady



| | | | | | |
|---------------|-----------------------------|---|--------|----------------|---------|
| INWESTOR | | CELOWY ZWIĄZEK GMIN CZG 12 | | | |
| ZAKŁAD | OBIEKT | SKŁADOWISKO ODPADÓW KOMUNALNYCH W BLEDEWIE | | | |
| NAZWA | DOKUMENTACJI | REKUL TYWACJA SKŁADOWISKA ODPADÓW INNYCH NIŻ NIEBEZPIECZNE I OBOJĘTNE W MIEJSCOWOŚCI BLEDEW | | | |
| TREŚĆ RYSUNKU | PRZEKRÓJ PODŁUŻNY 3-3 | | | | |
| OPRACOWAŁ | Imię i Nazwisko | Nr uprawnień | Podpis | Data / Skala | Nr rys. |
| OPRACOWAŁ | mgr inż. Bartłomiej Adamiec | | | 07.2011 | 8 |
| OPRACOWAŁ | mgr inż. Karolina Paech | WKP/10355/ POOS/09 | | 1:100 1:500 | |