

Wrys z mapy  
Skala 1:500

# CMENTARZ KOMUNALNY „WILKOWYJA”



Cel wydruku: słuźbowy  
d. Spółdzielca) umiup. uwiadz z dnia: 29.06.2018 r.

## Cmentarz Komunalny „Wilkowyja”


## ul. Cienista

Nr stoiska	Wymiary w metrach	Powierzchnia (m <sup>2</sup> )	Uwagi
1	4 x 2,5	10,0	
2	4 x 2,5	10,0	
3	4 x 2,5	10,0	
4	4 x 2	8,0	
5	4 x 2	8,0	
6	4 x 2	8,0	
7	3 x 3	9,0	
8	3 x 3	9,0	
9	3 x 3	9,0	
10	2 x 4,5	9,0	
11	2 x 4,5	9,0	
12	5 x 2	10,0	
13	6 x 2	12,0	
14	5 x 2,5	12,5	
15	4 x 2,5	10,0	
16	4 x 2,5	10,0	
17	4 x 2,5	10,0	
18	4 x 2,5	10,0	
19	4 x 2,5	10,0	
20	4 x 2,5	10,0	
21	4 x 2,5	10,0	
22	Stanowisko zostało zlikwidowane		
23	Stanowisko zostało zlikwidowane		
24	5 x 2,5	12,5	
25	5 x 2,5	12,5	
26	4 x 2,5	10,0	
27	3 x 2,5	7,5	
28	6 x 2	12,0	
29	6 x 2	12,0	
30	6 x 2	12,0	
31	6 x 2	12,0	
32	6 x 2	12,0	
33	6 x 2	12,0	
34	4 x 2	8,00	
35	4 x 2	8,00	
36	Stoisko zostało zlikwidowane		
37	6 x 2,5	15,0	
38	6 x 2,5	15,0	

Wrys z mapy  
Skala 1:500

# CMENTARZ KOMUNALNY „POBITNO”

Bi

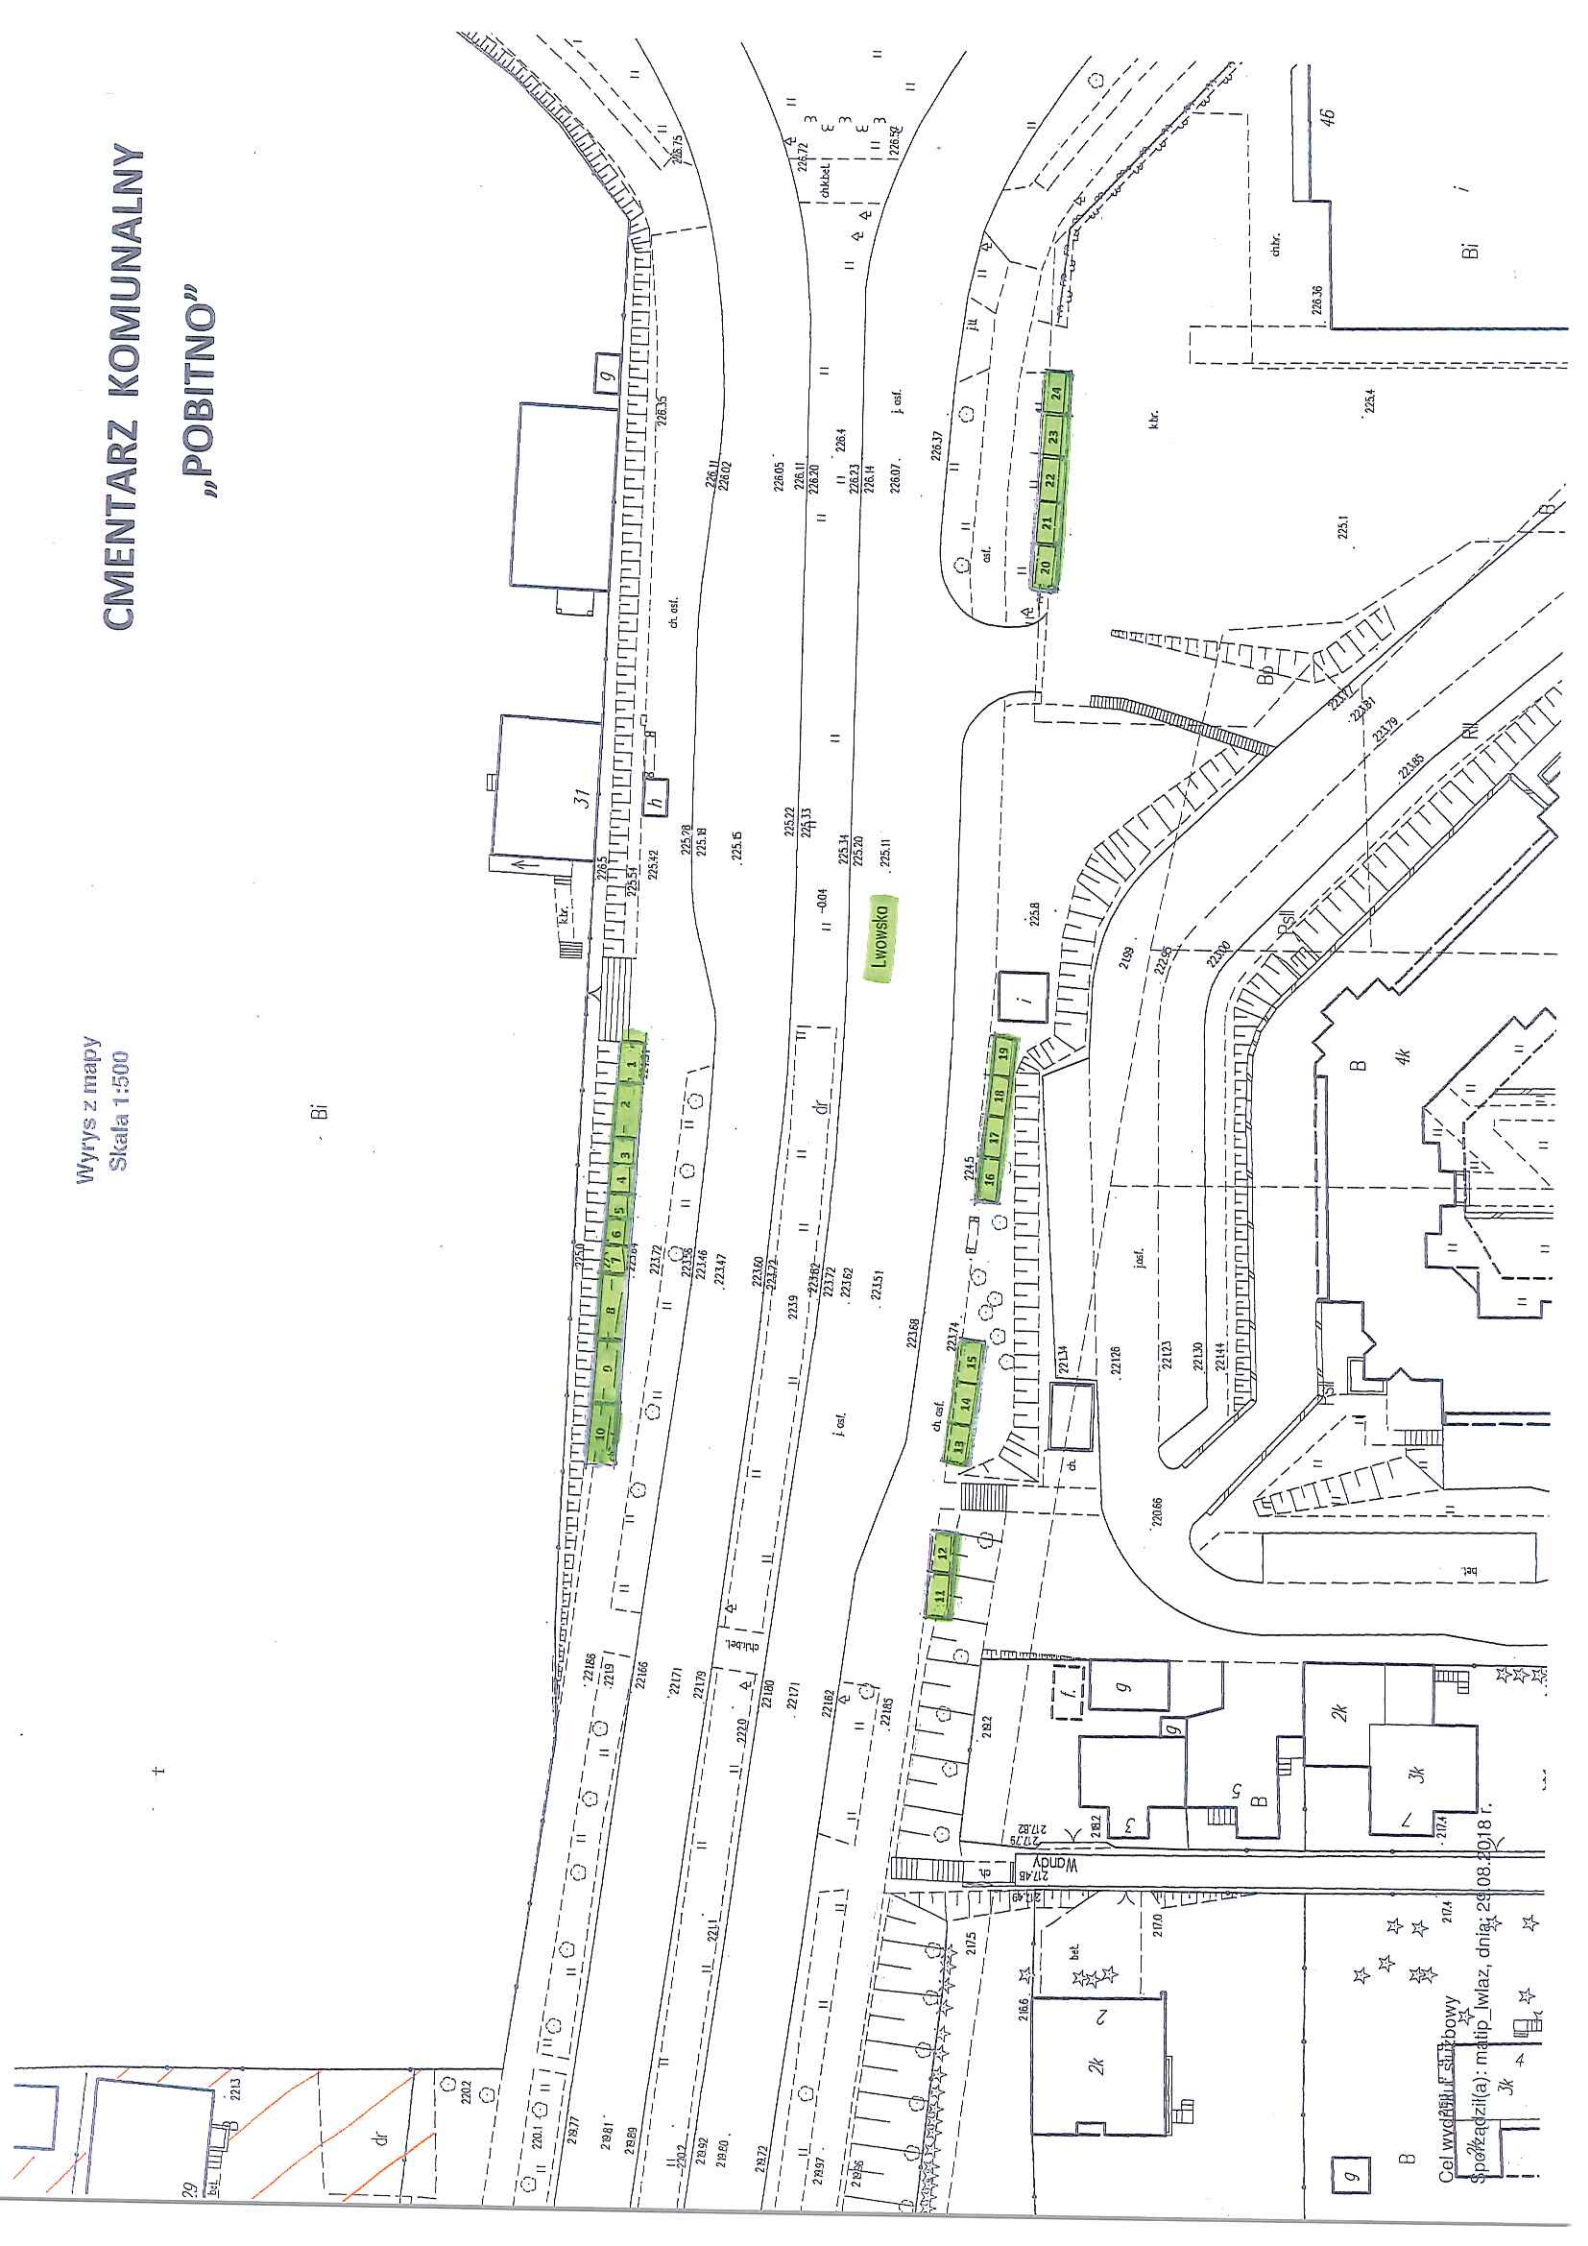

Cel wydziału: słuźbowy  
Spółdzielca(a): malip\_lwiaz, dnia: 29.08.2018 r.

**Cmentarz Komunalny „Pobitno”  
ul. Lwowska**

Nr stoiska	Wymiary w metrach	Powierzchnia (m <sup>2</sup> )	Uwagi
1	5 x 2	10,0	
2	7,5 x 2	15,0	
3	2,5 x 2	5,0	
4	2,5 x 2	5,0	
5	2,5 x 2	5,0	
6	5 x 2	10,0	
7	5 x 2	10,0	
8	10 x 2	20,0	
9	10 x 2	20,0	
10	10 x 2	20,0	
11	4 x 1,5	6,0	
12	4 x 1,5	6,0	
13	5 x 2	10,0	
14	5 x 2	10,0	
15	5 x 2	10,0	
16	4 x 2	8,0	
17	4 x 2	8,0	
18	4 x 2	8,0	
19	4 x 2	8,0	
20	4 x 3	12,0	
21	4 x 3	12,0	
22	4 x 3	12,0	
23	4 x 3	12,0	
24	5 x 3	15,0	

Wyrzys mapy  
Skala 1:500


Województwo: podkarpackie  
Powiat: m. Rzeszów  
Jednostka ewidencyjna: Rzeszów  
Obręb: 207

Cmentarz Komunalny

"Pobitno"

Al. Żołnierzy i Armii Wojska Polskiego

ŻOŁNIERZY

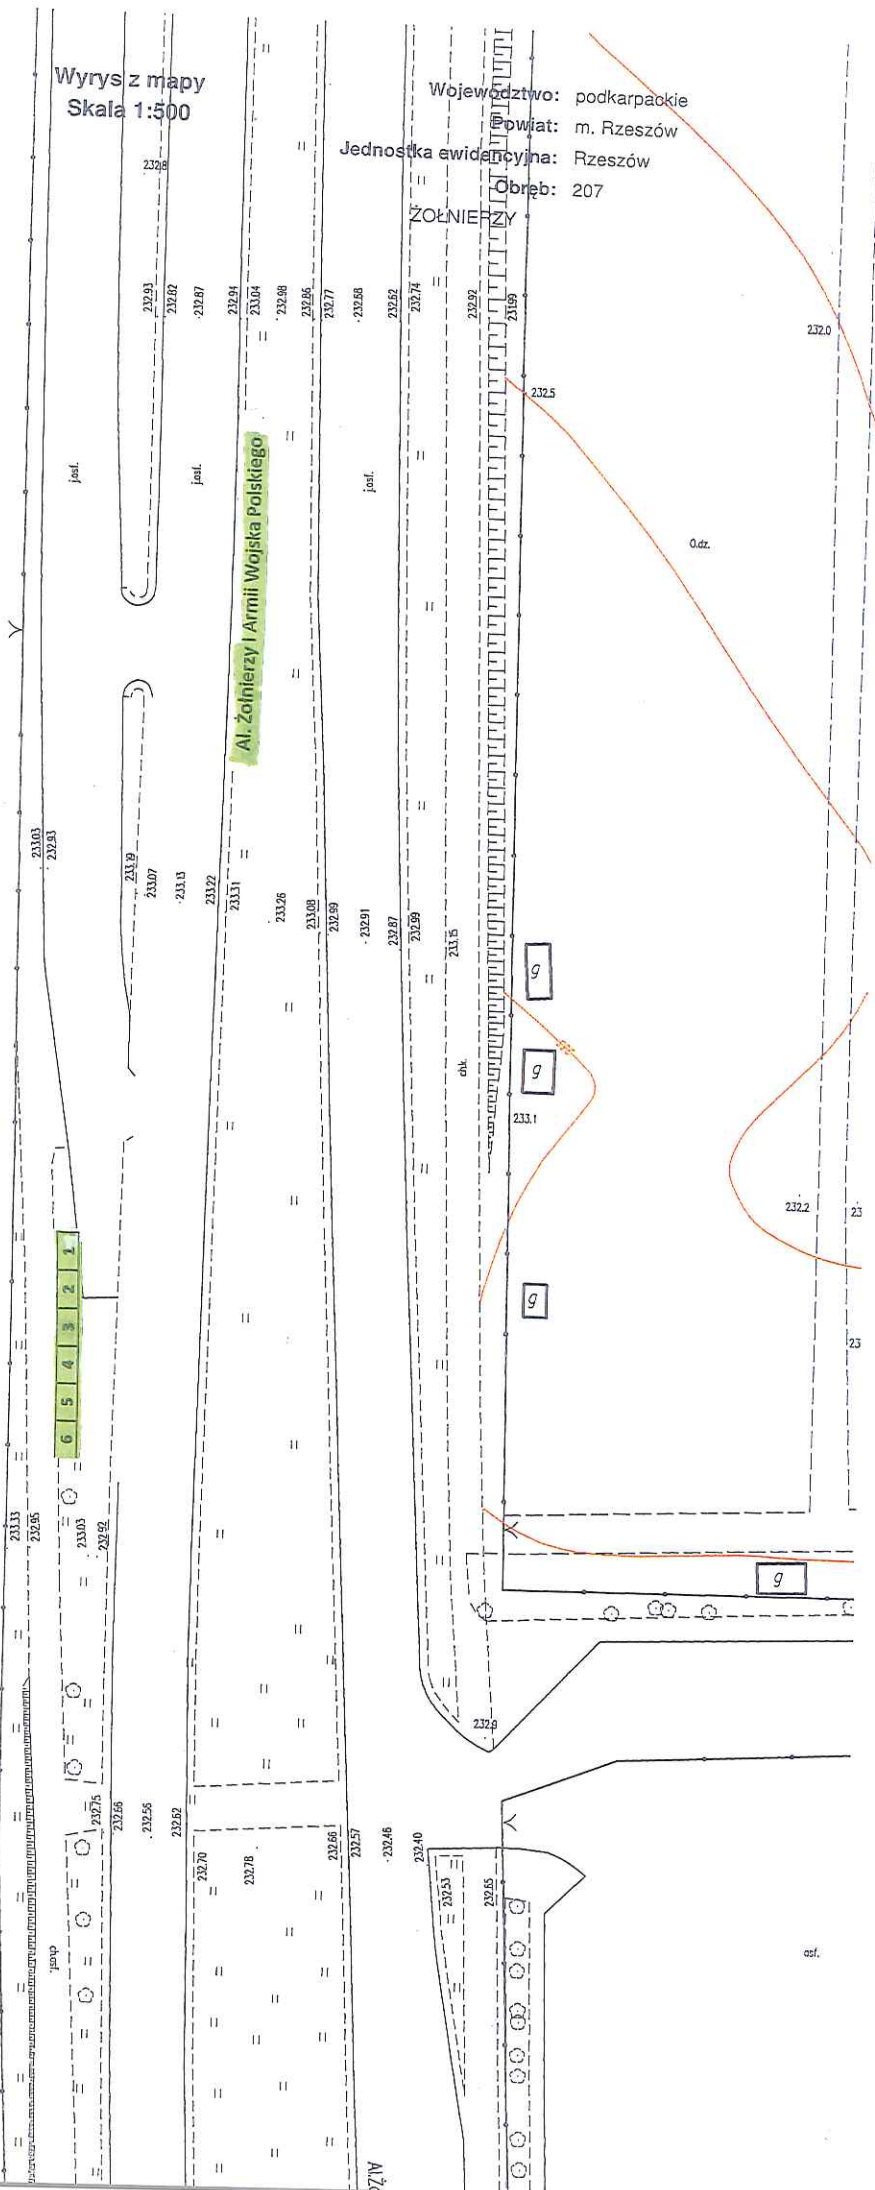

**Cmentarz Komunalny „Pobitno”  
ul. Żołnierzy I Armii Wojska Polskiego**

Nr stoiska	Wymiary w metrach	Powierzchnia (m <sup>2</sup> )	Uwagi
1	4 x 5	20,0	
2	4 x 5	20,0	
3	4 x 5	20,0	
4	4 x 5	20,0	
5	4 x 5	20,0	
6	5 x 5	25,0	

Wrys z mapy  
Skala :500

Województwo: łódzkie  
Powiat: m. Rzeszów  
**OFIAR KATYNIA**



2k Cel wydruku: służbowy  
sporządził(a): matip\_lwiaz, dnia: 29.08.2018 r.

**Miejsca wyznaczone  
ul. Ofiar Katynia**

Nr stoiska	Wymiary w metrach	Powierzchnia (m <sup>2</sup> )	Uwagi
1	5 x 2,5	12,5	
2	3 x 3	9,0	
3	5 x 3	15,0	
4	5 x 3	15,0	
5	5 x 3	15,0	
6	3 x 3	9,0	
7	4,5 x 3	13,5	
8	5 x 3	15,0	
9	5 x 3	15,0	
10	5 x 3	15,0	
11	5 x 3	15,0	
12	5 x 3	15,0	
13	5 x 3	15,0	
14	5 x 3	15,0	
15	5 x 3	15,0	
16	5 x 3	15,0	
17	5 x 3	15,0	
18	5 x 3	15,0	
19	5 x 3	15,0	
20	2 x 3	6,0	
21	5 x 3	15,0	
22	5 x 3	15,0	
23	5 x 3	15,0	
24	5 x 3	15,0	
25	5 x 3	15,0	
26	4,5 x 3	13,5	
27	5 x 3	15,0	
28	5 x 3	15,0	
29	5 x 3	15,0	
30	5 x 3	15,0	
31	5 x 3	15,0	
32	5 x 3	15,0	
33			
34			
35			
36			