


Wyrzys z mapy
Skala 1:500

Województwo: podkarpackie
Powiat: m. Rzeszów
Jednostka ewidencyjna: m. Rzeszów
Obręb: 208 NOWE MIASTO
LWOWSKA

Cmentarz

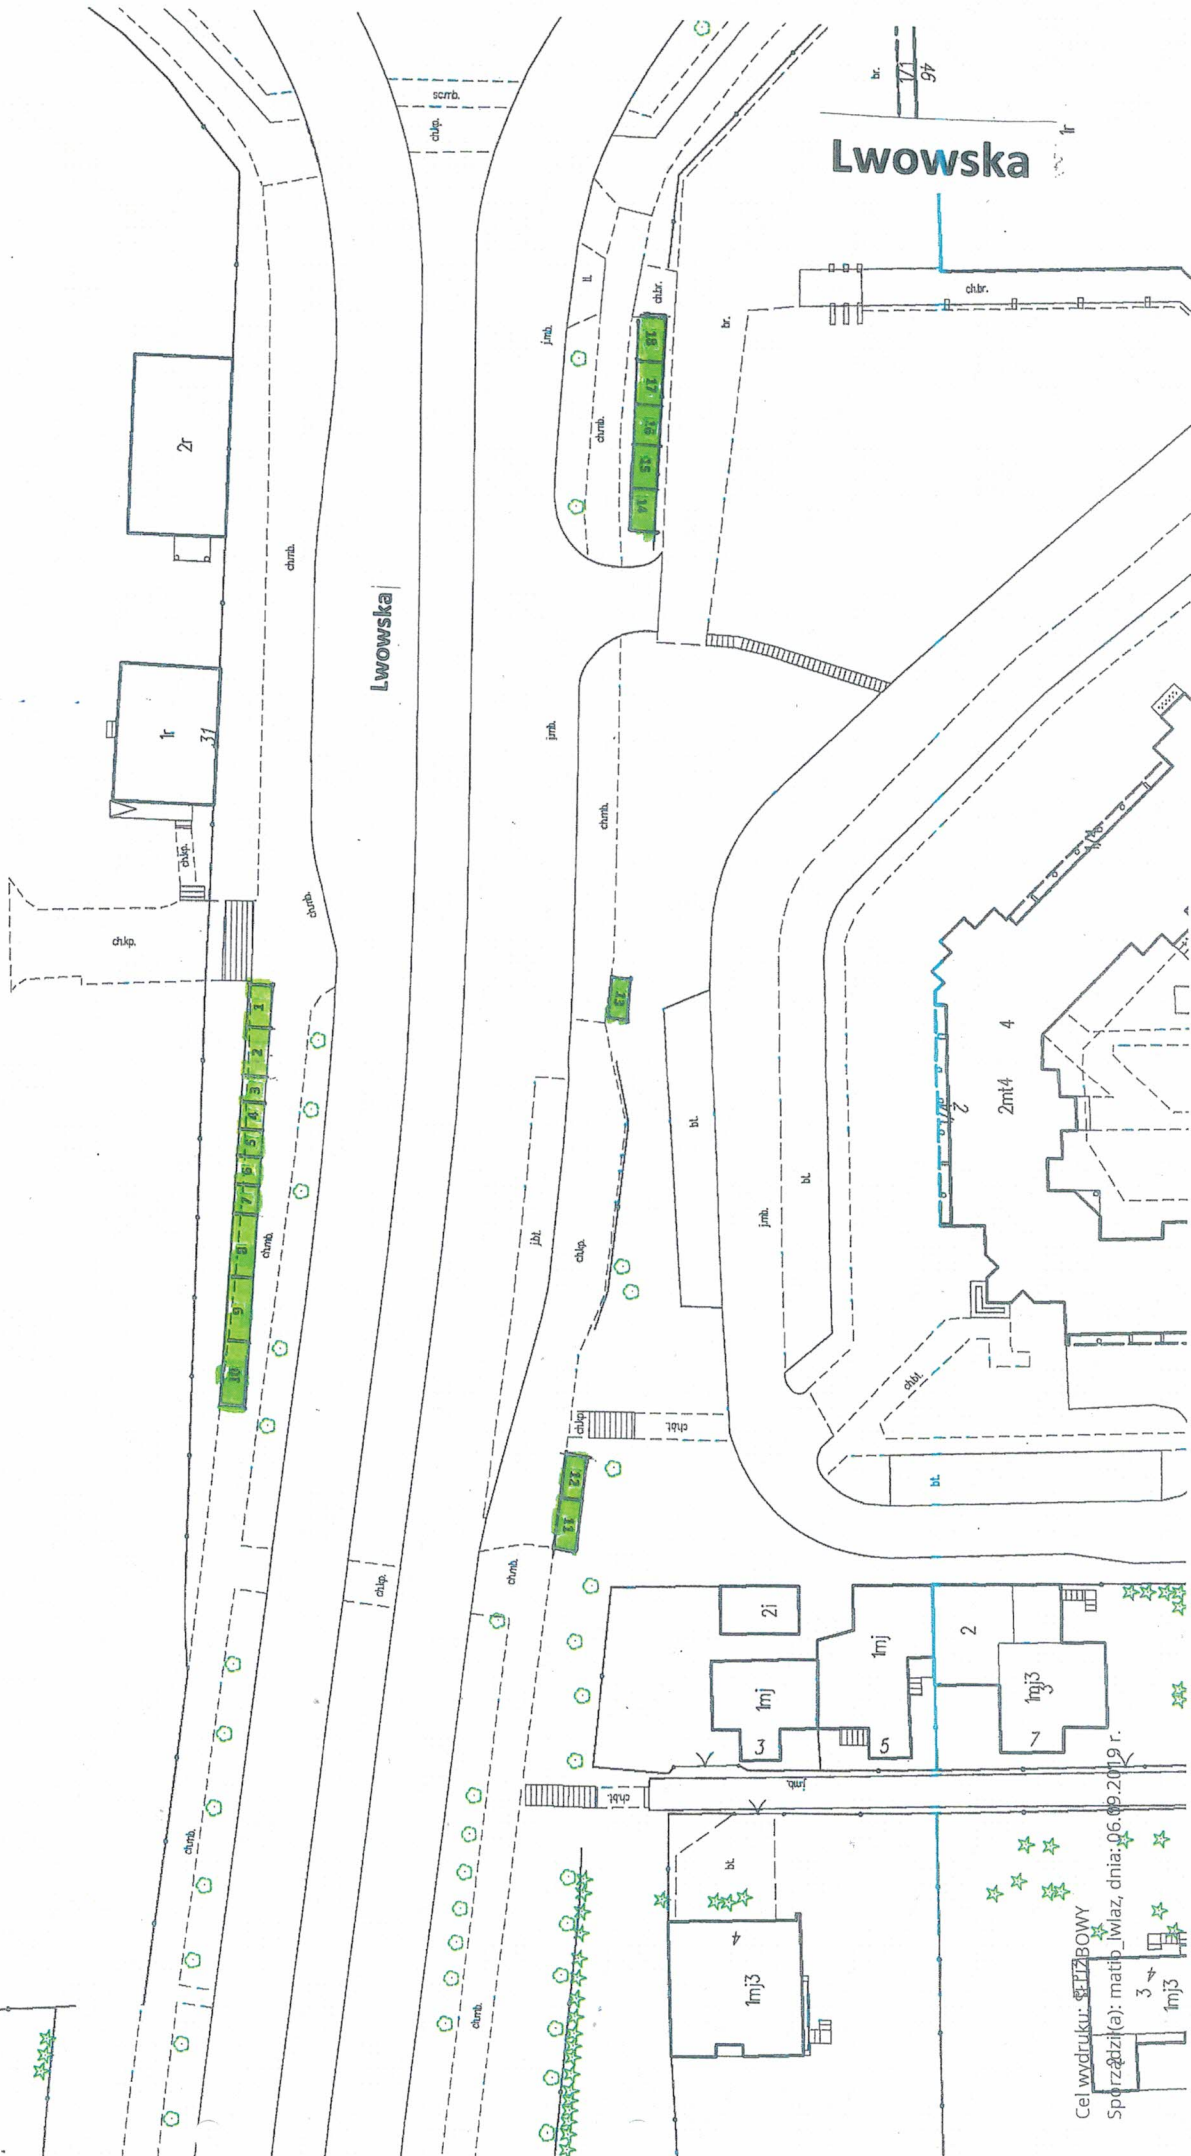

Cel wydruku: ~~PLZ~~BOWY
Sporządził(a): math_lwiaz, dnia: 06.09.2019 r.

Cmentarz Komunalny „Pobitno”**ul. Lwowska**

Nr stoiska	Wymiary w metrach	Powierzchnia (m ²)	Uwagi
1	5 x 2	10,0	
2	7,5 x 2	15,0	
3	2,5 x 2	5,0	
4	2,5 x 2	5,0	
5	2,5 x 2	5,0	
6	5 x 2	10,0	
7	5 x 2	10,0	
8	10 x 2	20,0	
9	10 x 2	20,0	
10	10 x 2	20,0	
11	4 x 1,5	6,0	
12	4 x 1,5	6,0	
13	4 x 2	10,0	
14	4 x 2	8,0	
15	4 x 3	12,0	
16	4 x 3	12,0	
17	4 x 3	12,0	
18	5 x 3	12,0	