

Zarządzenie Nr VIII / 711 / 2020

Prezydenta Miasta Rzeszowa

z dnia 9 marca 2020 r.

w sprawie zasad funkcjonowania ogródków gastronomicznych na rynku Starego Miasta w Rzeszowie.

Na podstawie art. 30 ust. 2 punkt 3 ustawy z dnia 8 marca 1990 roku o samorządzie gminnym (Dz.U. 2019 poz. 506 t.j.) w trosce o należyty wizerunek rynku Starego Miasta w Rzeszowie

zarządzam, co następuje:

§ 1

1. Zarządzenie reguluje zasady prowadzenia w sezonie letnim ogródków gastronomicznych zwanych dalej „Ogródkami”, na terenie rynku Starego Miasta w Rzeszowie (działki nr 988, 985/2 i 986/2 w obr. 207 stanowiące własność Gminy Miasta Rzeszowa).
2. Ustala się rozmieszczenie na terenie rynku Starego Miasta w Rzeszowie ogródków gastronomicznych w sezonie letnim, jak w załączniku do niniejszego zarządzenia.
3. Sezon letni o którym mowa w ust. 1 i 2 niniejszego paragrafu, obejmuje okres od 1 kwietnia do 31 października danego roku.
4. Na pisemny wniosek zainteresowanych można przedłużyć umowę do 30 listopada jednocześnie obniżając za ten miesiąc czynsz o 50 %.

§ 2

Dla zapewnienia ładu i estetyki Rynku Starego Miasta ustala się następujące zasady funkcjonowania ogródków gastronomicznych:

1. W ogródkach może być prowadzona wyłącznie działalność gastronomiczna;
2. Klienci poszczególnych ogródków winni mieć możliwość korzystania z urządzeń sanitarnych (max odległość od ogródka do wejścia do kamienicy, w której prowadzona jest działalność gastronomiczna ustalam na 20 m), wyklucza się ustawianie sanitariatów przenośnych.
3. Na terenie ogródka gastronomicznego **nie dopuszcza się:**
 - 1) mebli o dużych gabarytach i ciężkiej formie (ławny, długie stoły, sofy, fotele),

- 2) ustawiania rollbarów, dystrybutorów i lodówek oraz innych urządzeń gastronomicznych lub stoisk handlowych,
 - 3) stosowania drewnianych podestów (nie dotyczy ogródków nr 32 i 33),
 - 4) lokalizowania nośników reklamowych (na i poza terenem ogródka oraz na ogrodzeniu), z wyłączeniem ust. 4 pkt 2 - lambrekinów parasoli,
 - 5) zabezpieczania wyposażenia ogródków, po ich zamknięciu, poprzez przykrywanie umeblowania plandekami, foliami, itp.;
 - 6) używania urządzeń nagłaśniających;
4. Na terenie ogródka gastronomicznego **dopuszcza się:**
- 1) zabezpieczenie powierzchni rynku w obrębie ogródka nieprzemakalną tkaniną w kolorze zielonym (tzw. sztuczną trawą),
 - 2) zadaszenie ogródków w formie tradycyjnych, składanych parasoli, o średnicy 3 m, w kolorze RAL 1014, z możliwością umieszczenia na lambrekinach parasoli (o maksymalnej wysokości 0,25 m), naprzemiennie, znaków towarowych sponsora oraz logo i napisów odnoszących się do nazwy lokalu prowadzącego ogródek. Parasole w obrębie ogródka muszą mieć takie same wymiary, a ich czasze nie mogą wystawać poza obręb ogródka,
 - 3) ogrodzenie ogródków jako ażurowe, metalowe, w kolorze czarnym lub ciemny grafit, o wysokości do 0,9 m. Wymagana jest aranżacja z roślin jednorocznych, w donicach umieszczonych na ogrodzeniu,
 - 4) meble typu kawiarnianego – stoliki i krzesła, o delikatnej formie, wykonane z tworzyw naturalnych np. wikliny, ratanu, drewna, z metalu lub tworzyw sztucznych imitujących materiały naturalne oraz utrzymane w naturalnej kolorystyce,
 - 5) lokalizację jednego stojaka zawierającego kartę dań z cennikiem, o maksymalnych wymiarach pulpitu formatu A2 i wysokości do 1,2 m,
 - 6) lokalizację jednego pomocnika kelnerskiego o maksymalnych wymiarach (WxSxG) 1,2 x 1,0 x 0,6 m, wykonanego z tworzyw naturalnych lub tworzyw sztucznych imitujących materiały naturalne oraz utrzymanego w naturalnej kolorystyce;
 - 7) ogródek powinien być wyposażony we własne estetyczne oświetlenie z zastosowaniem źródła światła w białej ciepłej barwie. Wyklucza się kolorowe źródła światła;
5. Każdy podmiot, przed podpisaniem umowy, winien przedłożyć projekt aranżacji donic z zielenią, zatwierdzony przez Zarząd Zieleni Miejskiej;
 6. Każdy podmiot zabezpieczy przewody elektryczne za pomocą progów kablowych;
 7. Wyposażenie ogródka nie może wykraczać poza jego obrys;

8. Wszystkie elementy wyposażenia winny być zabezpieczone w taki sposób by zapobiec ewentualnym uszkodzeniom nawierzchni, np. przyklejane podkładki pod nóżkami;
9. Najemcy we własnym zakresie zabezpieczają pozostawione wyposażenie ogródka;
10. Prowadzący ogródek zobowiązany jest do usunięcia ogródka na czas trwania uroczystości oficjalnych lub objętych patronatem Prezydenta Miasta Rzeszowa, organizowanych na Rynku, o których wcześniej zostanie powiadomiony;
11. Prowadzący ogródki od numeru 20 do 24 oraz 32, 33 zobowiązani są do usunięcia ogródka na czas trwania niezbędnych robót związanych z wykonaniem zewnętrznej wentylacji mechanicznej na płycie Rynku (modernizacja Podziemnej Trasy Turystycznej), o których wcześniej zostaną powiadomieni.
12. Prowadzący ogródek zobowiązany jest do usunięcia ogródka wraz z całym jego wyposażeniem po zakończeniu sezonu;
13. Na prowadzącym działalność gospodarczą w obrębie ogródka spoczywa bezwzględny obowiązek utrzymania czystości, tj. codziennego sprzątania. Sposób i metoda utrzymania czystości nawierzchni zostanie uzgodniona z zarządcą Rynku;

§ 3

Wykonanie Zarządzenia powierzam dyrektorowi Miejskiej Administracji Targowisk i Parkingów oraz dyrektorowi Zarządu Zieleni Miejskiej.

§ 4

Traci moc zarządzenie nr VIII/119/2019 Prezydenta Miasta Rzeszowa z dnia 7 lutego 2019 r. w sprawie zasad funkcjonowania ogródków gastronomicznych na rynku Starego Miasta w Rzeszowie

§ 5


Zarządzenie wchodzi w życie z dniem podpisania.

**PREZYDENT
MIASTA RZESZOWA**
dr h. c. Tadeusz Ferenc

WYMIARY OGRÓDKÓW
GASTRONOMICZNYCH:

nr ogródka	Wymiary w metrach
1	3x6
2 - 17	6x9
18-19	9x3
20	9x6
21	6x9
22 - 23	8x9
24 - 31	6x9
32 - 33	9x6

Załącznik do Zarządzenia Nr VIII / 241 / 2020
Prezydenta Miasta Rzeszowa z dnia marca 2020 r.

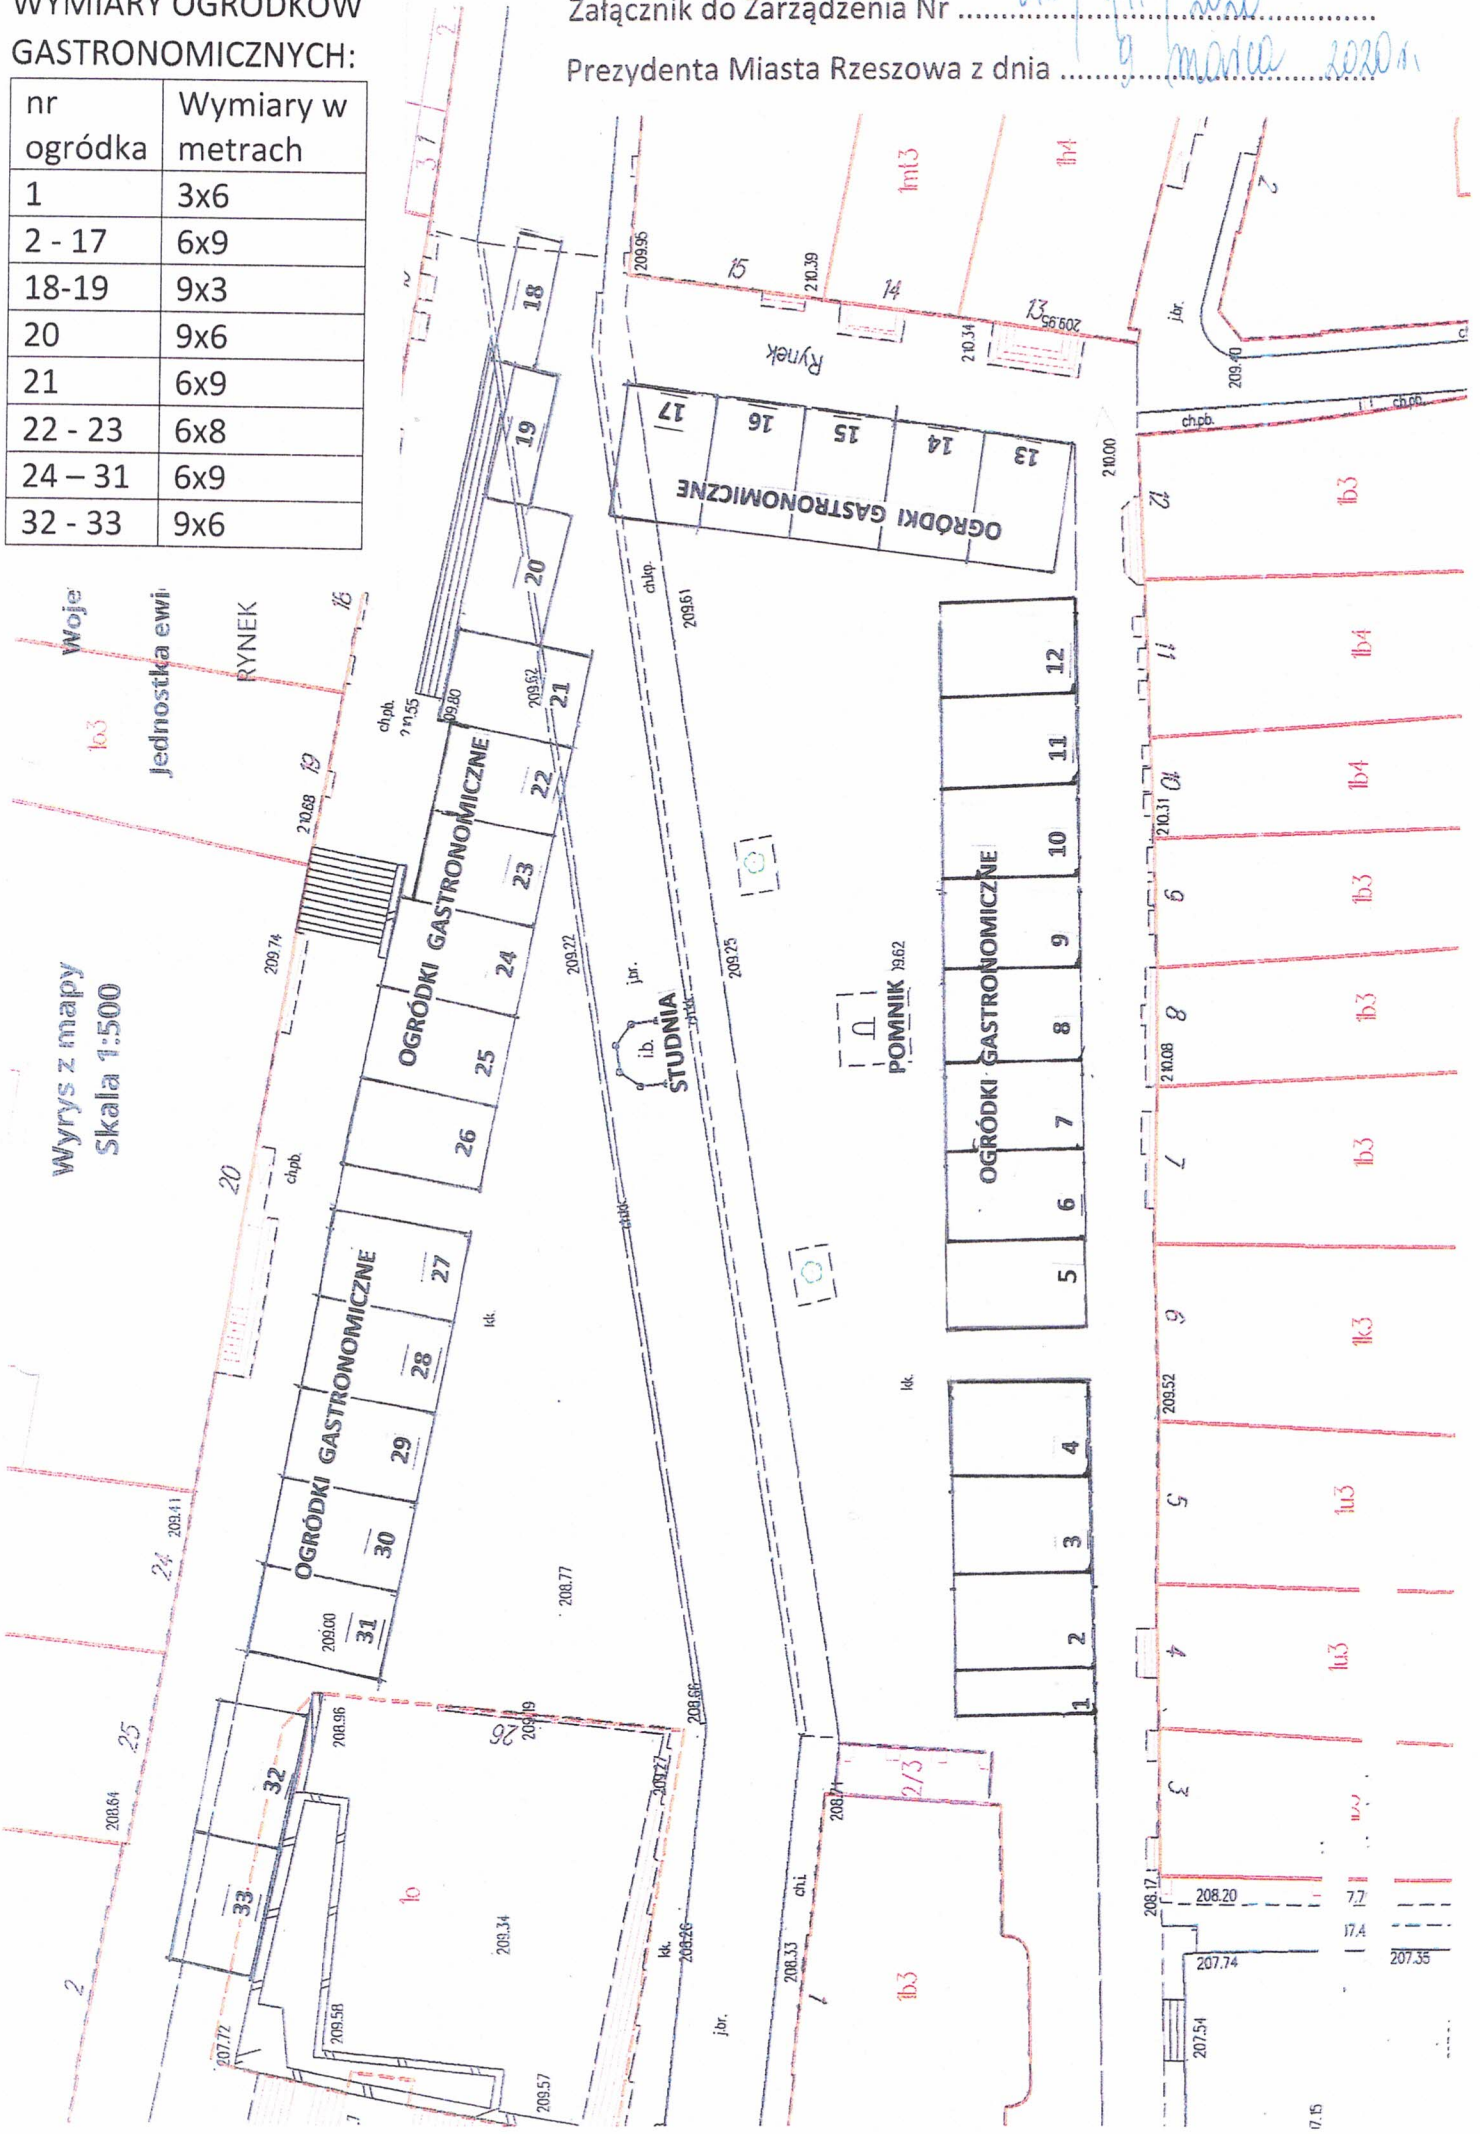

Wrys z mapy
Skala 1:500

Woje
Jednostka ewi.
RYNEK

OGRÓDKI GASTRONOMICZNE

OGRÓDKI GASTRONOMICZNE

STUDNIA

POMNIK

OGRÓDKI GASTRONOMICZNE

Rynek