


RZUT INSTALACJI WOD-KAN
PARTER 1:100

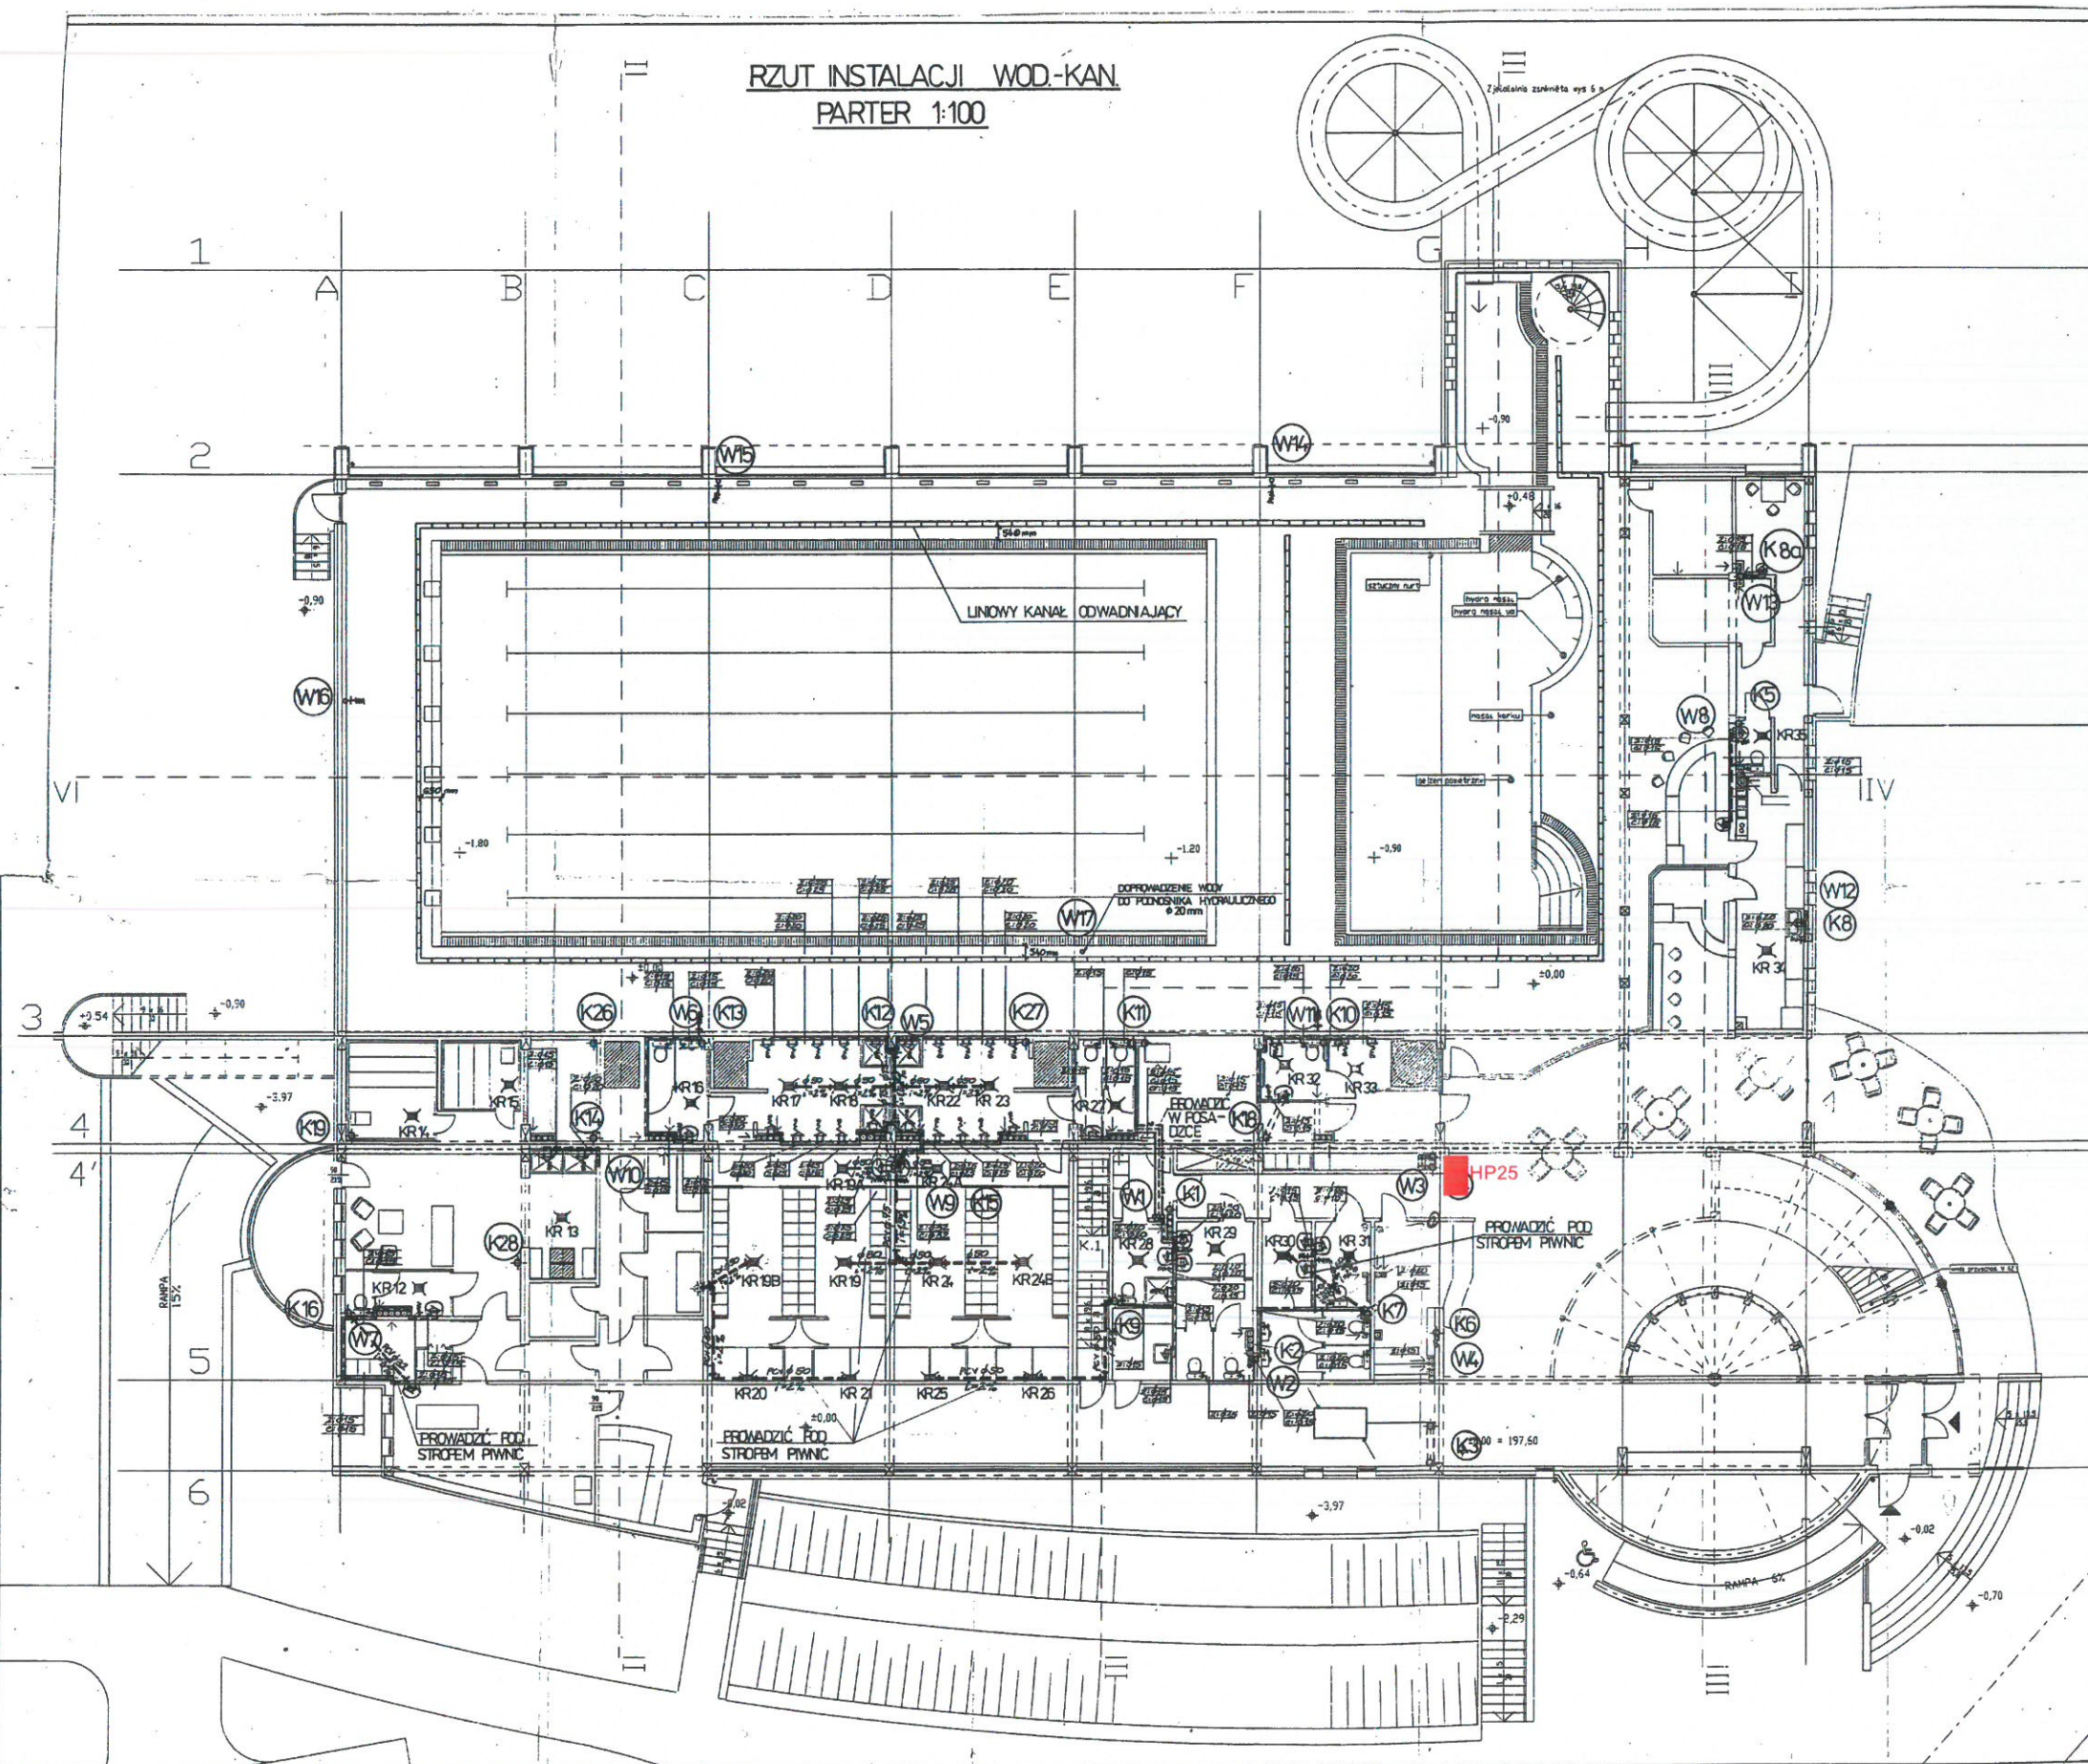


RZECZOZNAWCA DO SPRAW ZABEZPIECZEN
PRZECIWPÓŻAROWYCH

Lucjan Gładysz
mgr inż. Lucjan Gładysz

Nr. 322/95

Dyplom, dnia 2021-11-10
I zgodność projektu z wymaganiami

RZUT INSTALACJI WOD-KAN
W BUDYNKU GASTRONOMICZNO-
SZATNIOWYM 1:100

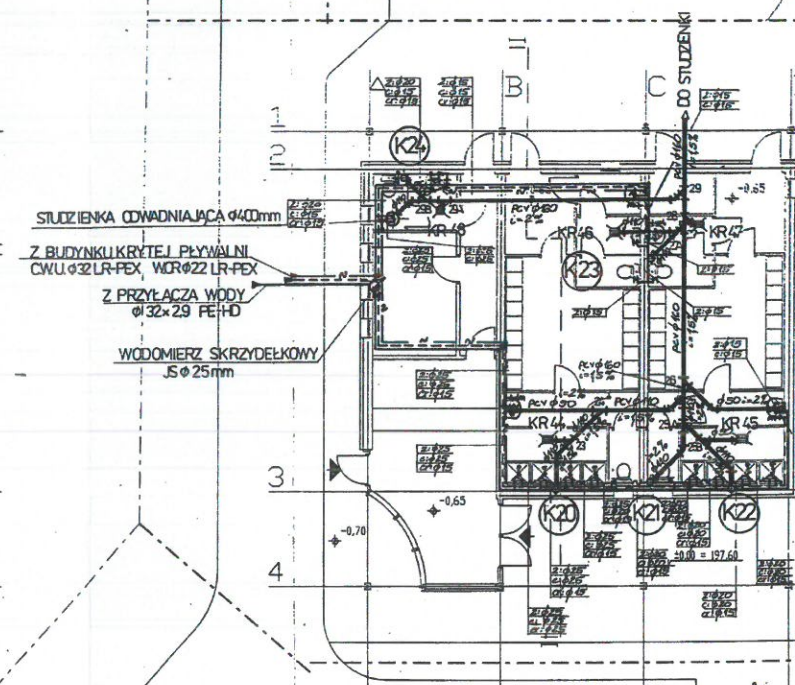

KRYTA PŁYWALNIA- NOWA WIEŚ

RZUT INSTALACJI HYDRANTOWEJ PARTER

PROJEKTOWAŁ	mgr inż. Wisz Waldeemar	mgr inż. Waldeemar Wisz
ZATWIERDZIŁ	mgr inż. Gładysz Lucjan	