


RZUT INSTALACJI WOD.-KAN.
PIĘTRO 1:100

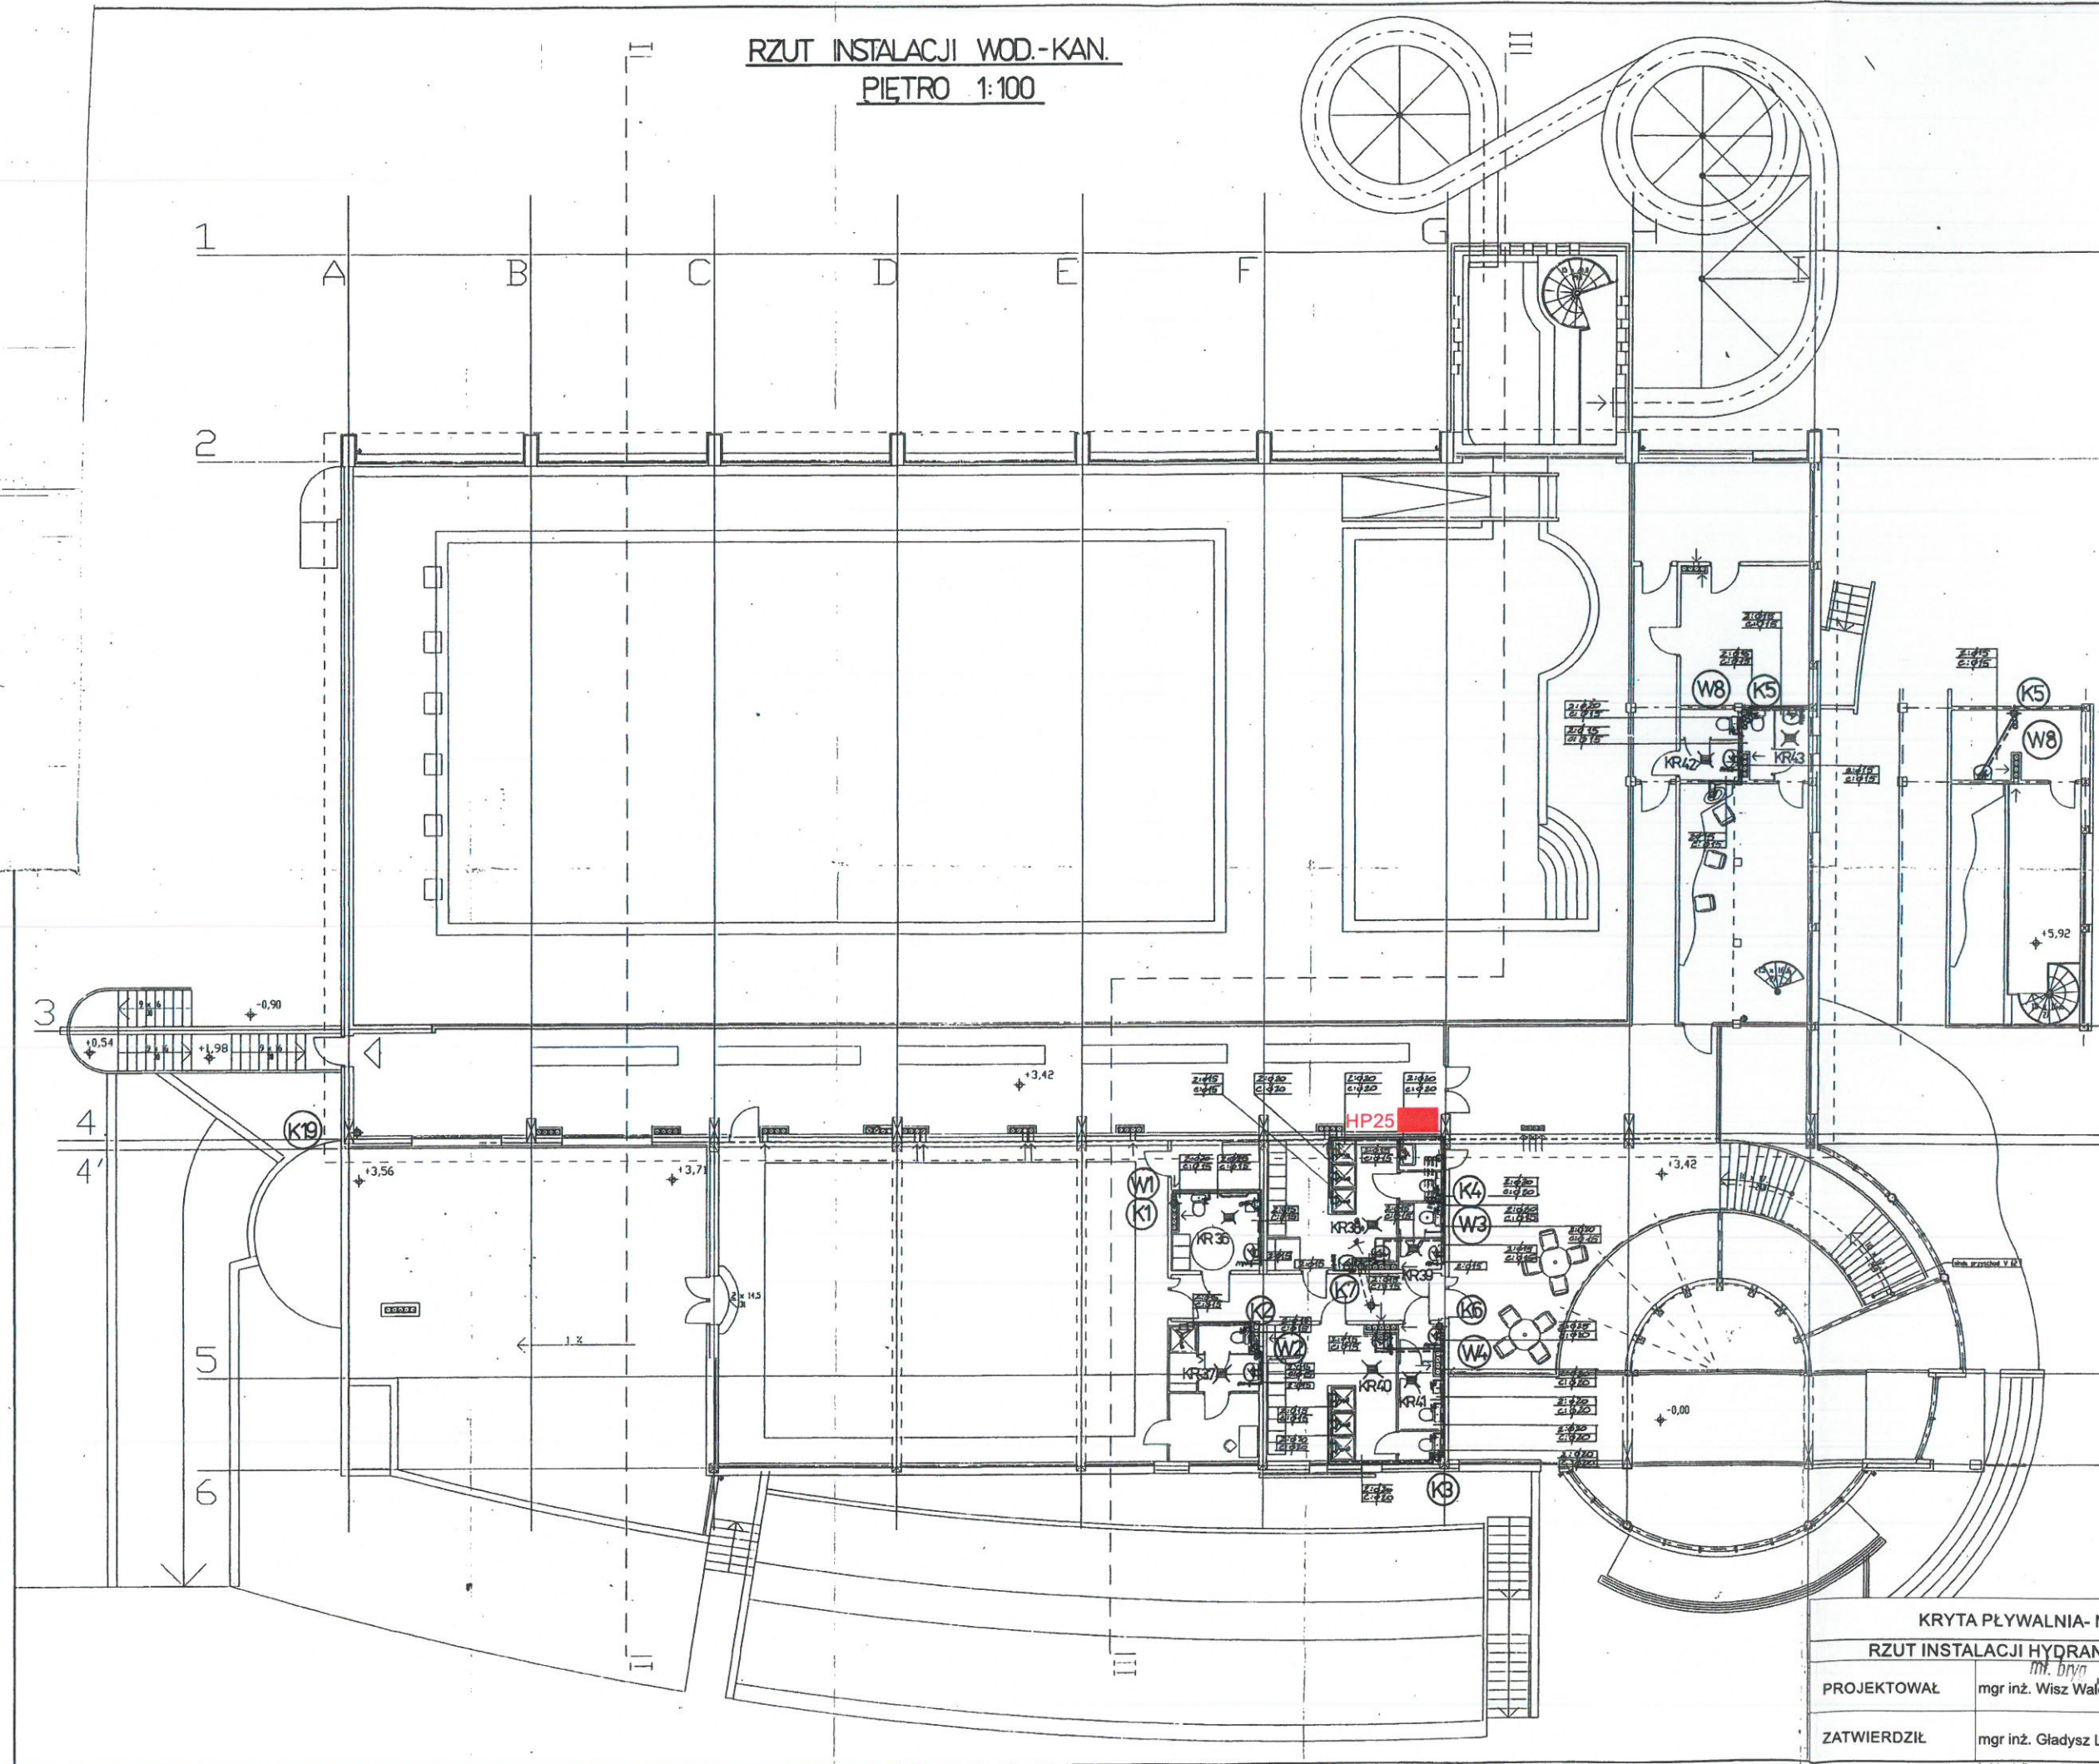

KRYTA PŁYWALNIA- NOWA WIEŚ		
RZUT INSTALACJI HYDRANTOWEJ PIĘTRO		
PROJEKTOWAŁ	mgr inż. Wisz Waldemar	mgr inż. Waldemar Wisz
ZATWIERDZIŁ	mgr inż. Gładysz Lucjan	