SCHEMAT MONTAŻOWY

SKALA 1:500

Uwaga:
Wszystkie oznaczenia na przewodzie zasilającym (rury pojedyncze) odnoszą się rownież do przewodu powrotnego.
W przypadku innego układu zasilenia i powrotu, po odkryciu przewodów należy skorygować ich połączenie.

Uwaga:
1. W przypadku wystąpienia konieczności dokonania korekt układania rurociągów (w pionie lub w poziomie) należy je realizować poprzez ukosowanie na połączeniach max. 4° dla rur pojedynczych.
2. Poszerzenia wykopów w strefach kompensacji wg wytycznych LOGSTOR
3. Pozostałe wytyczne montażowe wg LOGSTOR

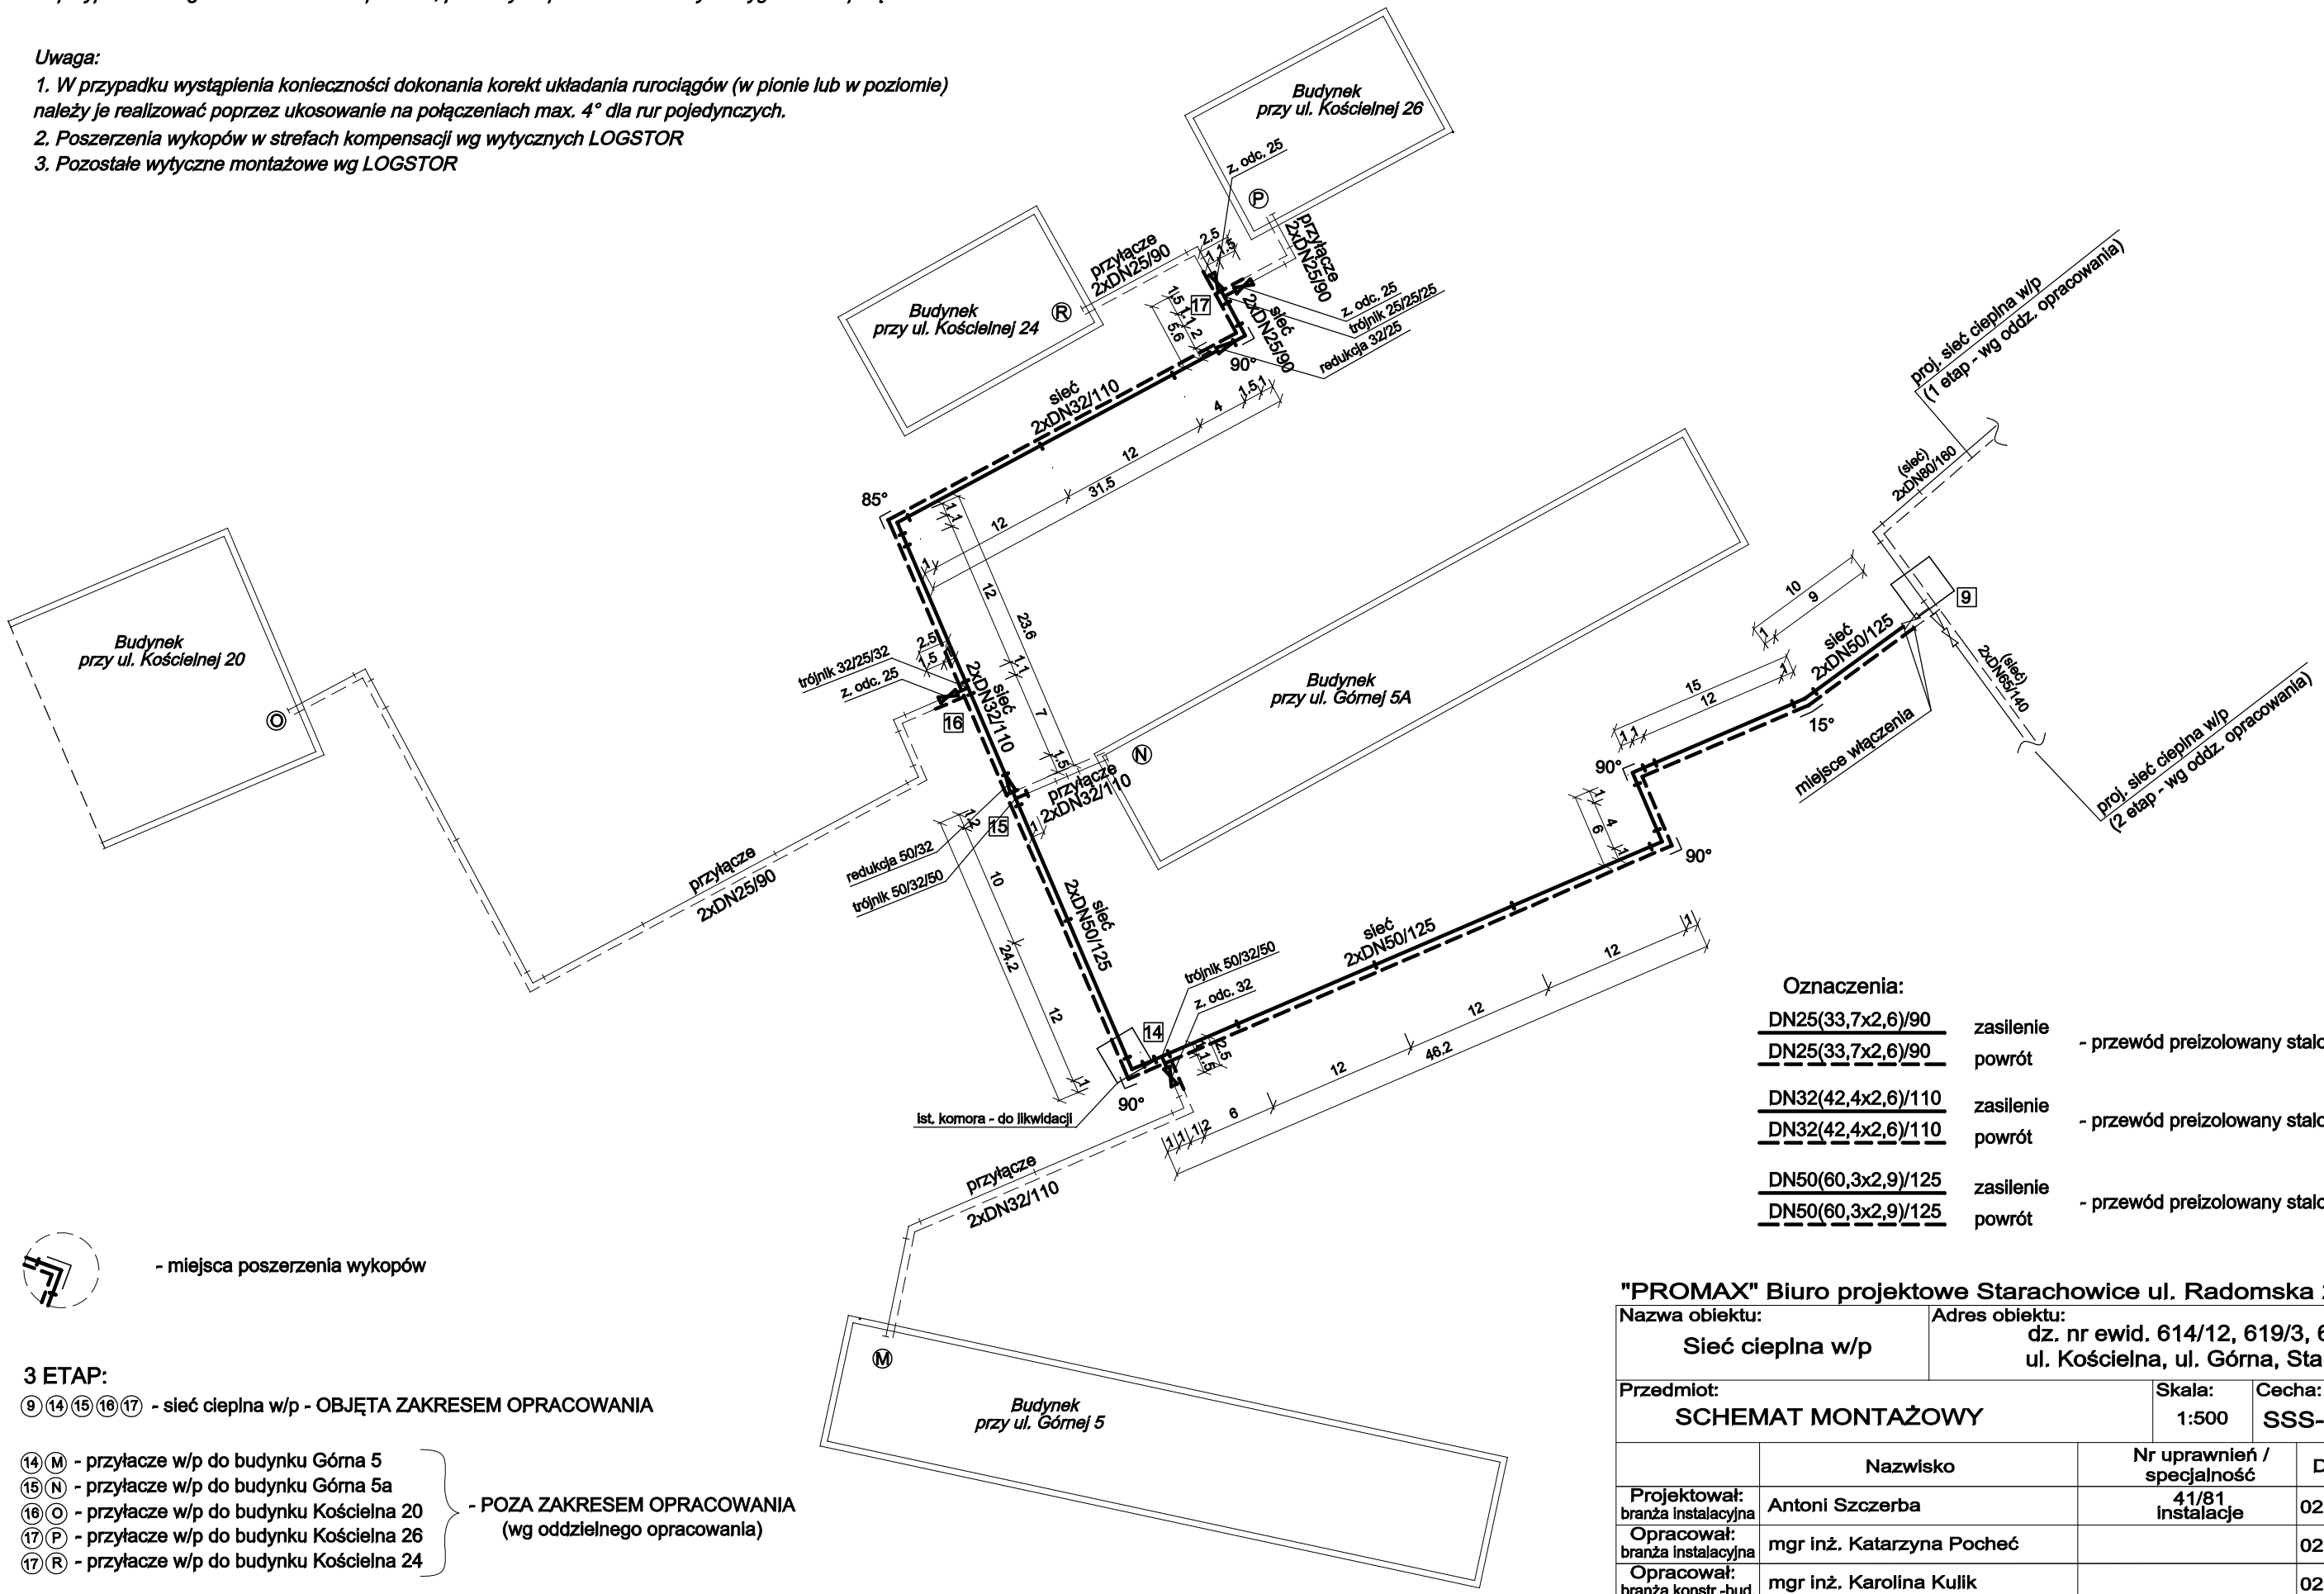

Oznaczenia:

DN25(33,7x2,6)/90	zasilenie	- przewód preizolowany stalowy pojedynczy
DN25(33,7x2,6)/90	powrót	
DN32(42,4x2,6)/110	zasilenie	- przewód preizolowany stalowy pojedynczy
DN32(42,4x2,6)/110	powrót	
DN50(60,3x2,9)/125	zasilenie	- przewód preizolowany stalowy pojedynczy
DN50(60,3x2,9)/125	powrót	

- miejsca poszerzenia wykopów

3 ETAP:
⑨ ⑭ ⑮ ⑯ ⑰ - sieć cieplna w/p - OBJĘTA ZAKRESEM OPRACOWANIA

⑭ Ⓜ - przyłacze w/p do budynku Górna 5
⑮ Ⓝ - przyłacze w/p do budynku Górna 5a
⑯ Ⓞ - przyłacze w/p do budynku Kościelna 20
⑰ Ⓟ - przyłacze w/p do budynku Kościelna 26
⑰ Ⓡ - przyłacze w/p do budynku Kościelna 24
} - POZA ZAKRESEM OPRACOWANIA (wg oddzielnego opracowania)

"PROMAX" Biuro projektowe Starachowice ul. Radomska 29, lp.,pok.106

Nazwa obiektu:	Adres obiektu:			
Sieć cieplna w/p	dz. nr ewid. 614/12, 619/3, 619/7, 620 ul. Kościelna, ul. Górna, Starachowice			
Przedmiot: SCHEMAT MONTAŻOWY		Skala: 1:500	Cecha: SSS-449017	Nr rys.

	Nazwisko	Nr uprawnień / specjalność	Data	Podpis
Projektował: branża instalacyjna	Antoni Szczerba	41/81 instalacje	02.2018	
Opracował: branża instalacyjna	mgr inż. Katarzyna Pocheć		02.2018	
Opracował: branża konstr.-bud.	mgr inż. Karolina Kulik		02.2018	
Sprawdził: branża instalacyjna	mgr inż. Artur Krzysiek	SWK/0070/PWOS/06 instalacje	02.2018	