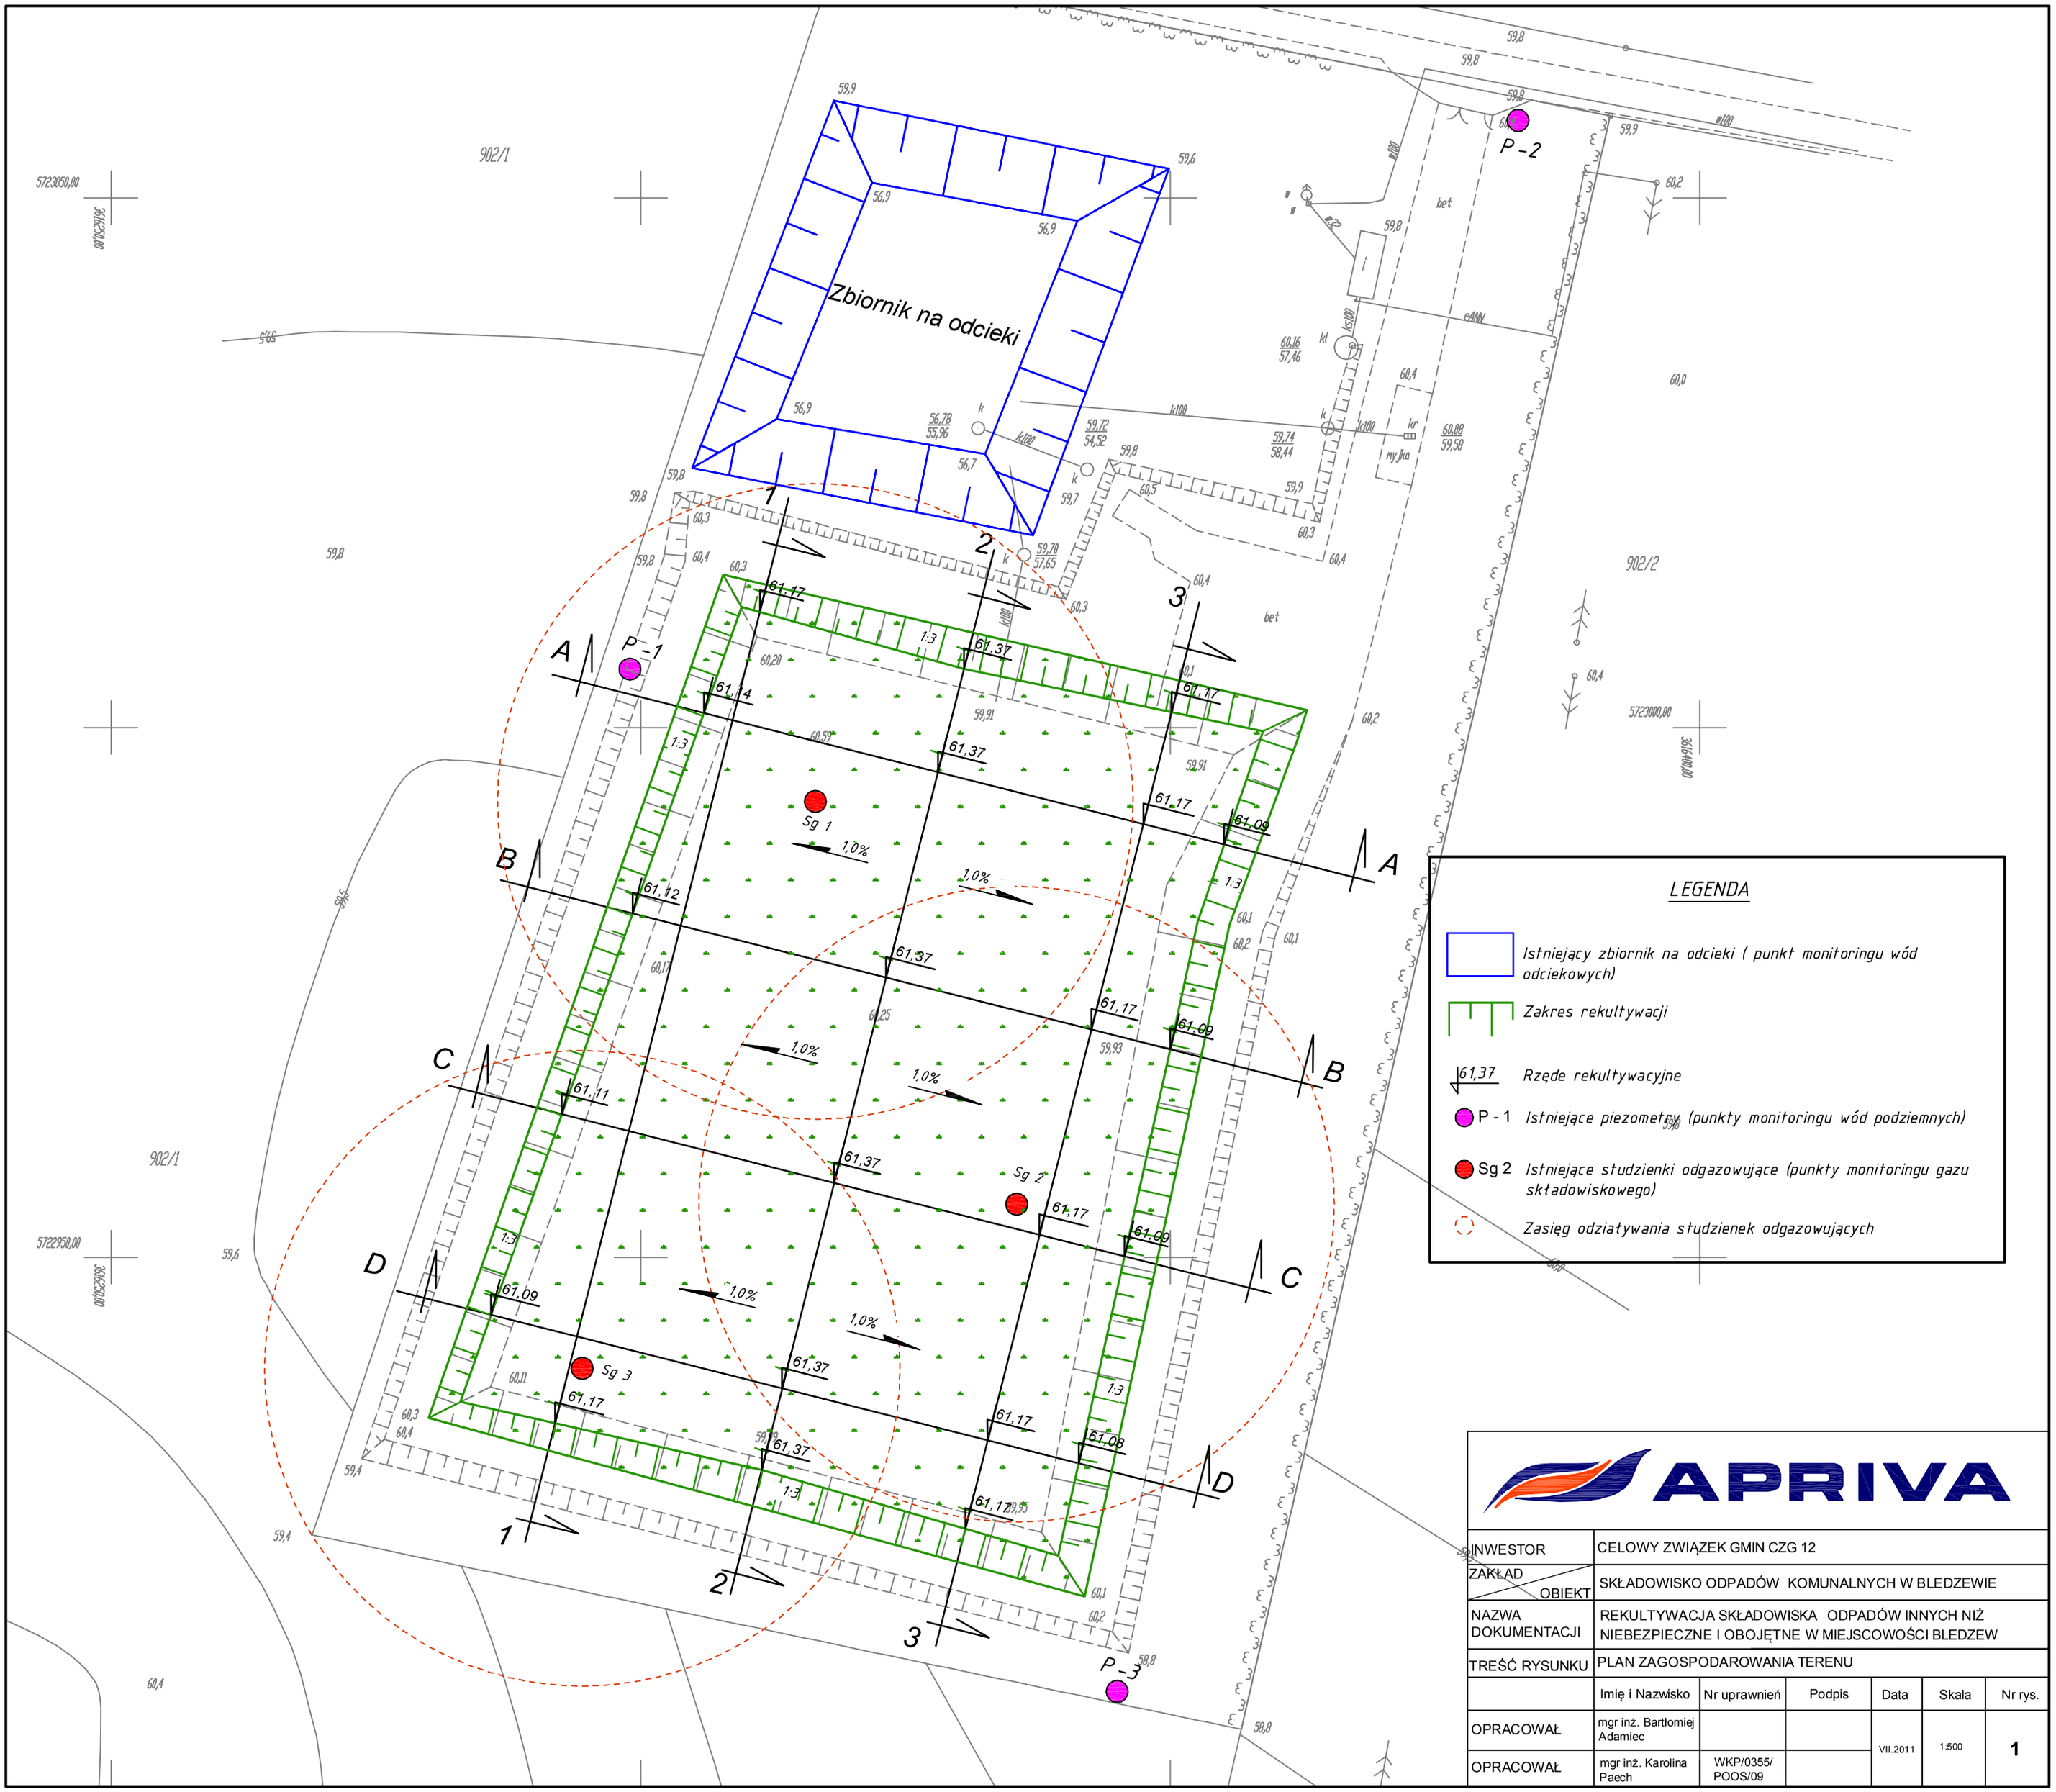

APRIVA

INWESTOR	CELOWY ZWIĄZEK GMIN CZG 12					
ZAKŁAD / OBIEKT	SKŁADOWISKO ODPADÓW KOMUNALNYCH W BLEDZEWIE					
NAZWA DOKUMENTACJI	REKULTYWACJA SKŁADOWISKA ODPADÓW INNYCH NIŻ NIEBEZPIECZNE I OBOJĘTNE W MIEJSCOWOŚCI BLEDZEW					
TREŚĆ RYSUNKU	PLAN ZAGOSPODAROWANIA TERENU					
	Imię i Nazwisko	Nr uprawnień	Podpis	Data	Skala	Nr rys.
OPRACOWAŁ	mgr inż. Bartłomiej Adamiec			VII.2011	1:500	1
OPRACOWAŁ	mgr inż. Karolina Paech	WKP/0355/ POOS/09				